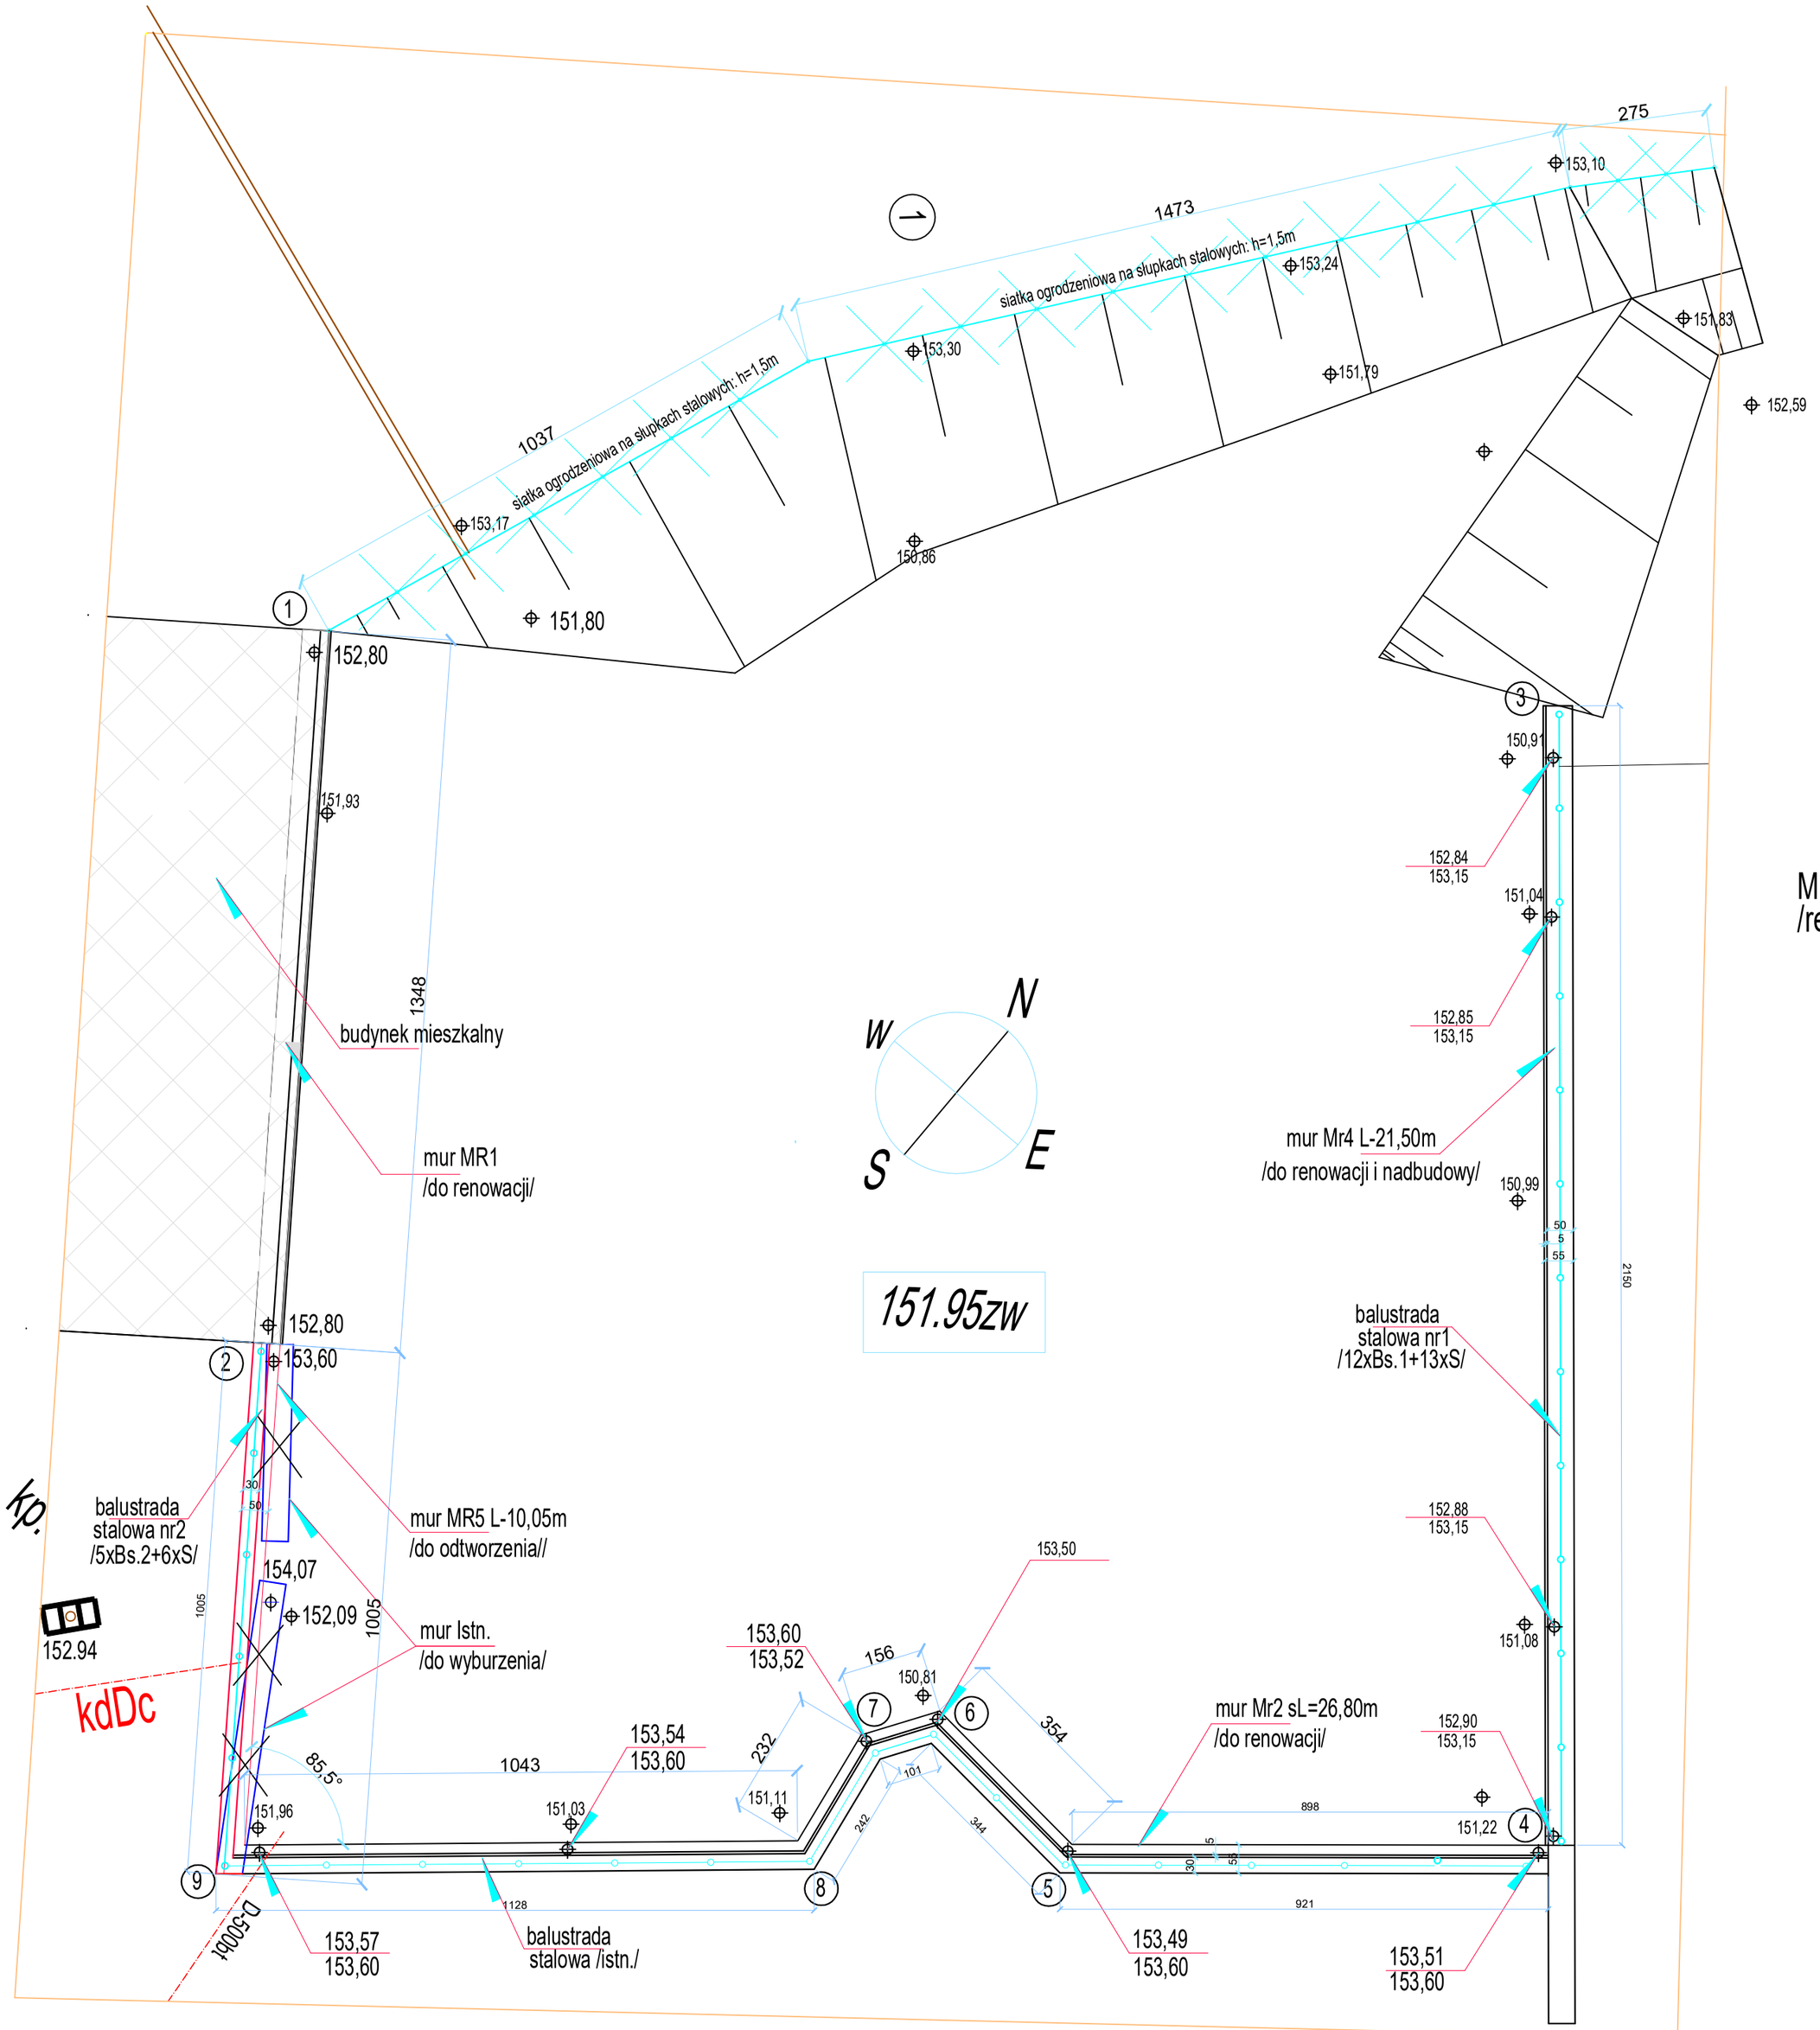

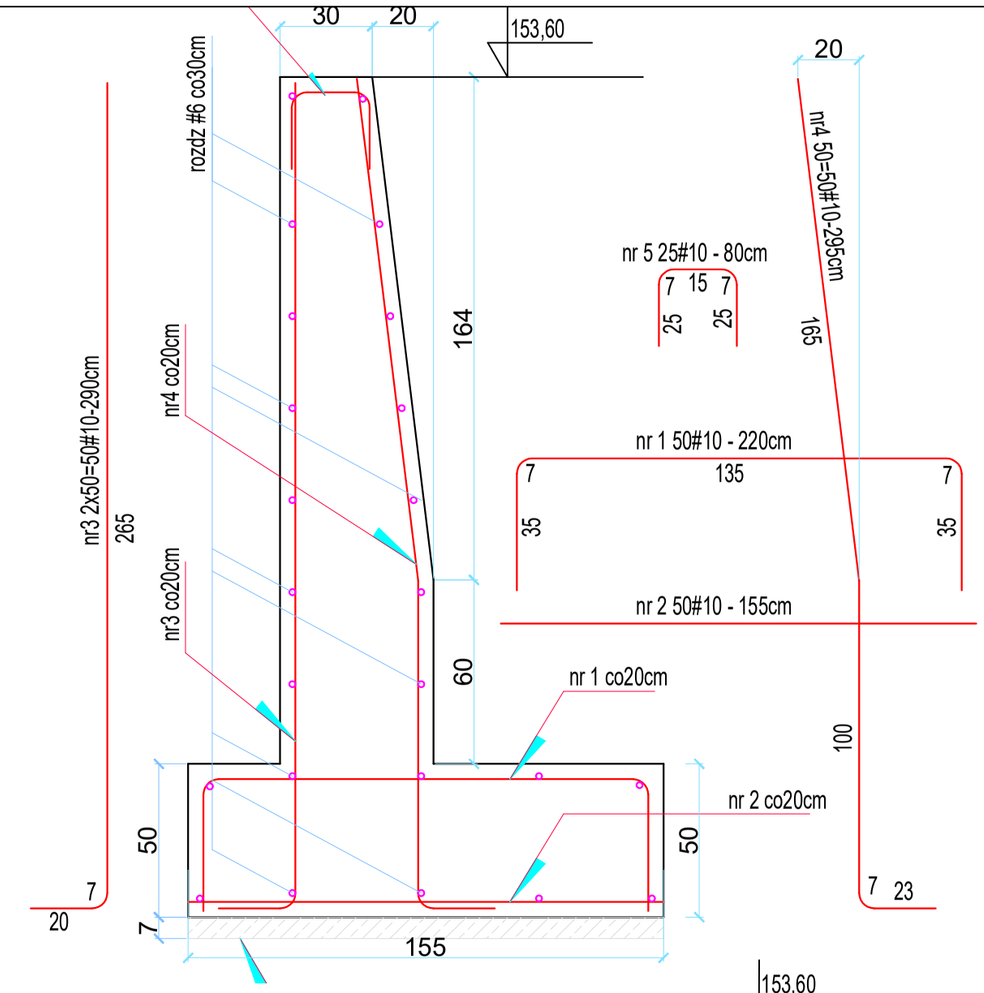

MUR MR.4 L=21,50m
/renowacja +nadbudowa/

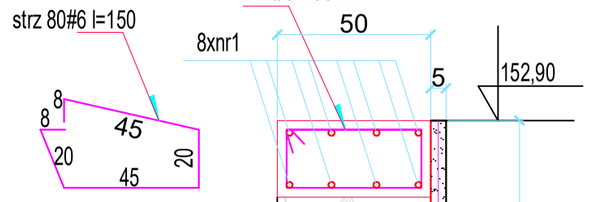

MUR MR.2 sL=26,80m

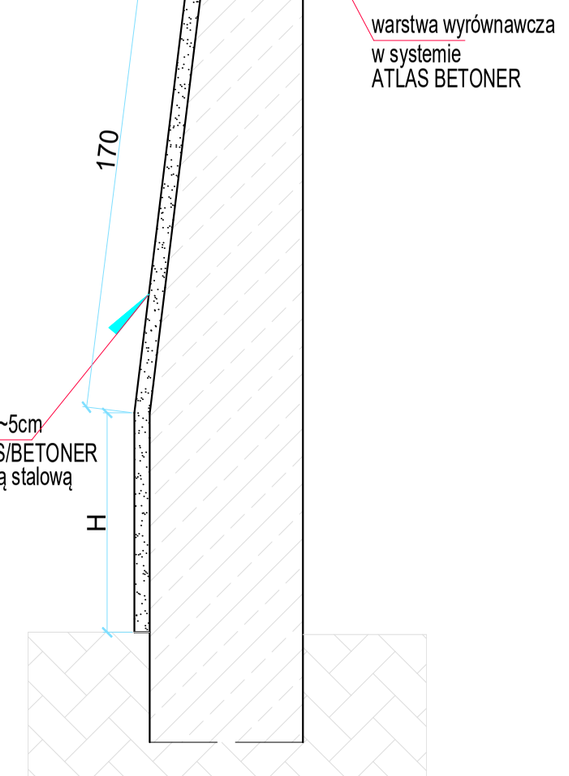

PRACOWNIA PROJEKTOWA HYDROTECHNIKA
45-290 Opole, ul. Batalionu "Parasol" 11/803 tel. 669-507-303
e-mail: hydrotechnika.opole@interia.pl

Inwestor	Gmina Dąbrowa, ul. Ks.Prof.J. Sztonyka 56, 49-120 Dąbrowa		
Nazwa opracowania	Przebudowa zbiornika w Karczowie dz. 210/2; 210/1 i 211		
Stadium opracowania	Program funkcjonalno-użytkowy		
Nazwa rysunku	Rzut - mury MR1-MR4 (do renowacji) MR5 (do odtworzenia)	Data: listopad 2023	Nr ryb. 4
		Skala: 1:100 1:20	Egz.
Opracował:	inż. Stanisław Harasimiuk upr.mel.wod. Nr 200/79/Op	Podpis:	
Opracował:	mgr inż. Jacek Pawlikowski	Podpis:	