


# PRZEKRÓJ A-A INWENTARYZACJA

WYKONANIE PRZEKROJÓW  
 WYKONANIE PRZEKROJÓW  
 WYKONANIE PRZEKROJÓW

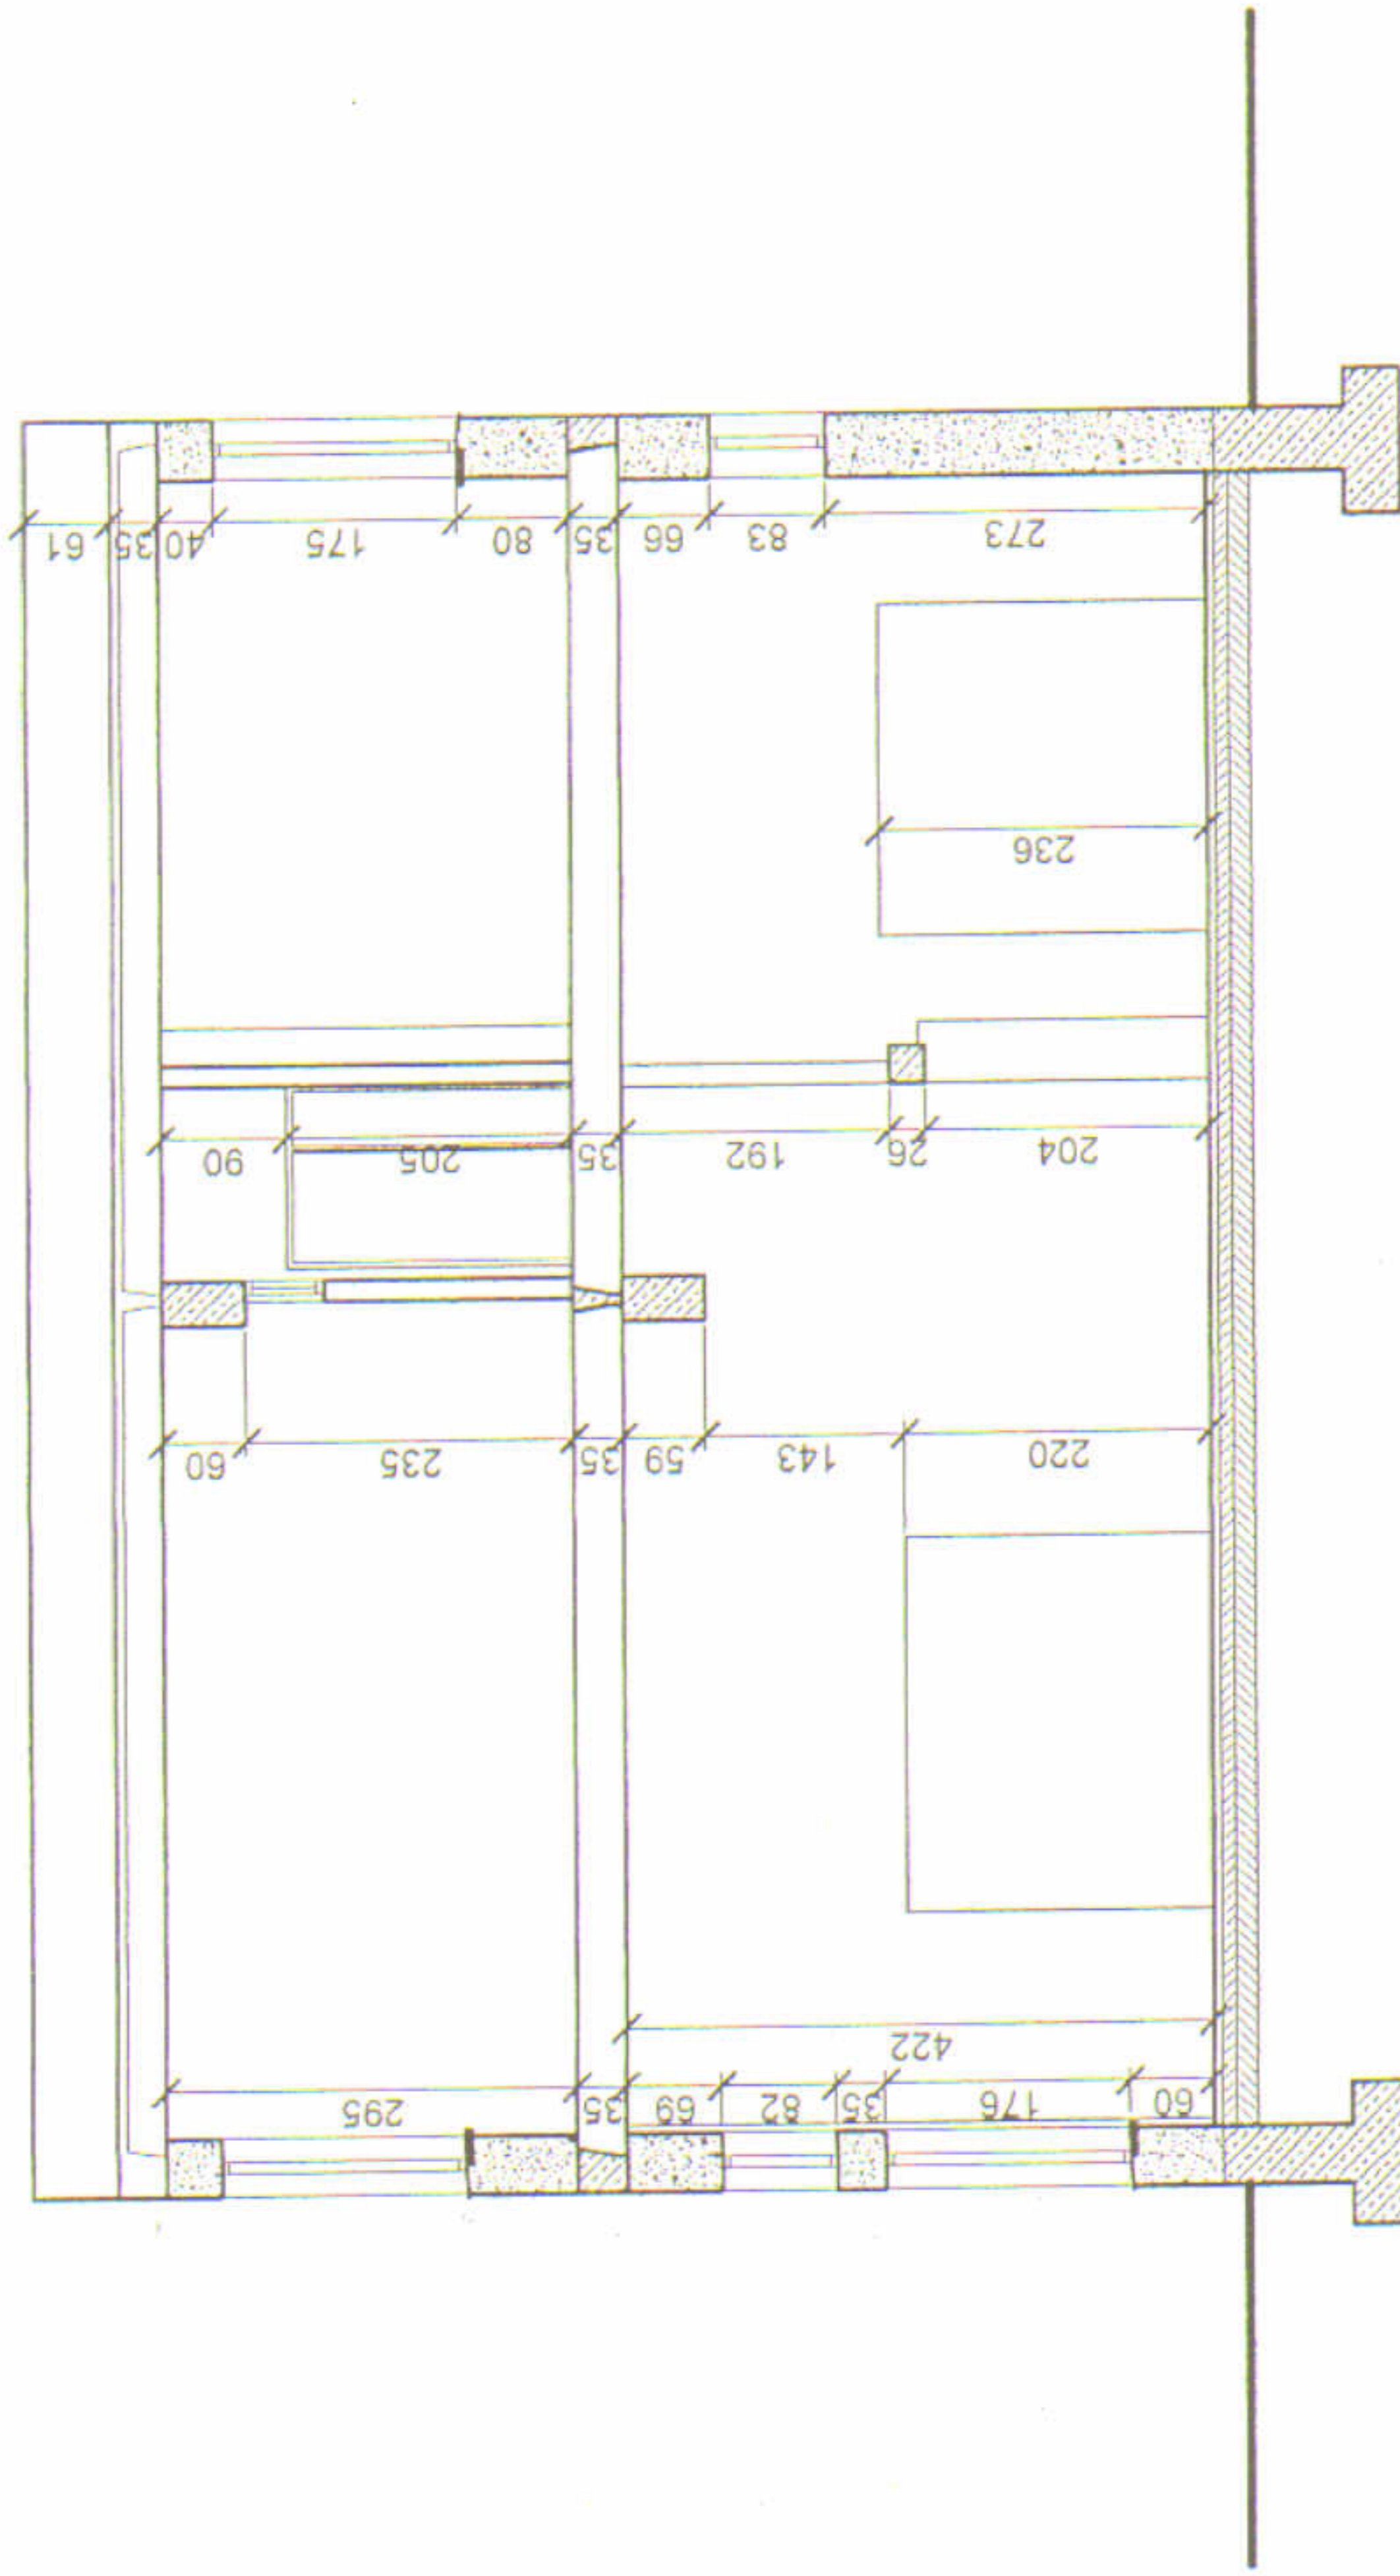

<b>ZAKŁAD HANDLOWO BUDOWLANY „KOSBUD „</b> PROJEKTOWANIE, NADZÓR BUDOWLANY INŻ. BOGUSŁAW KWAŚNICKI 82-300 ELBLĄG UL. TUJWIMA 3/7	
Nazwa rysunku	PRZEKRÓJ A-A
Nazwa obiektu	BUDYNEK HANDLOWO-USŁUGOWY
Adres obiektu	ELBLĄG ul. Ogólna 59
Autor	inż. BOGUSŁAW KWAŚNICKI upr. nr 471/EL/82
INWENTARYZACJA	
Skala	1:100
Nr rys.	4
Data	PAŹDZIERNIK 2007