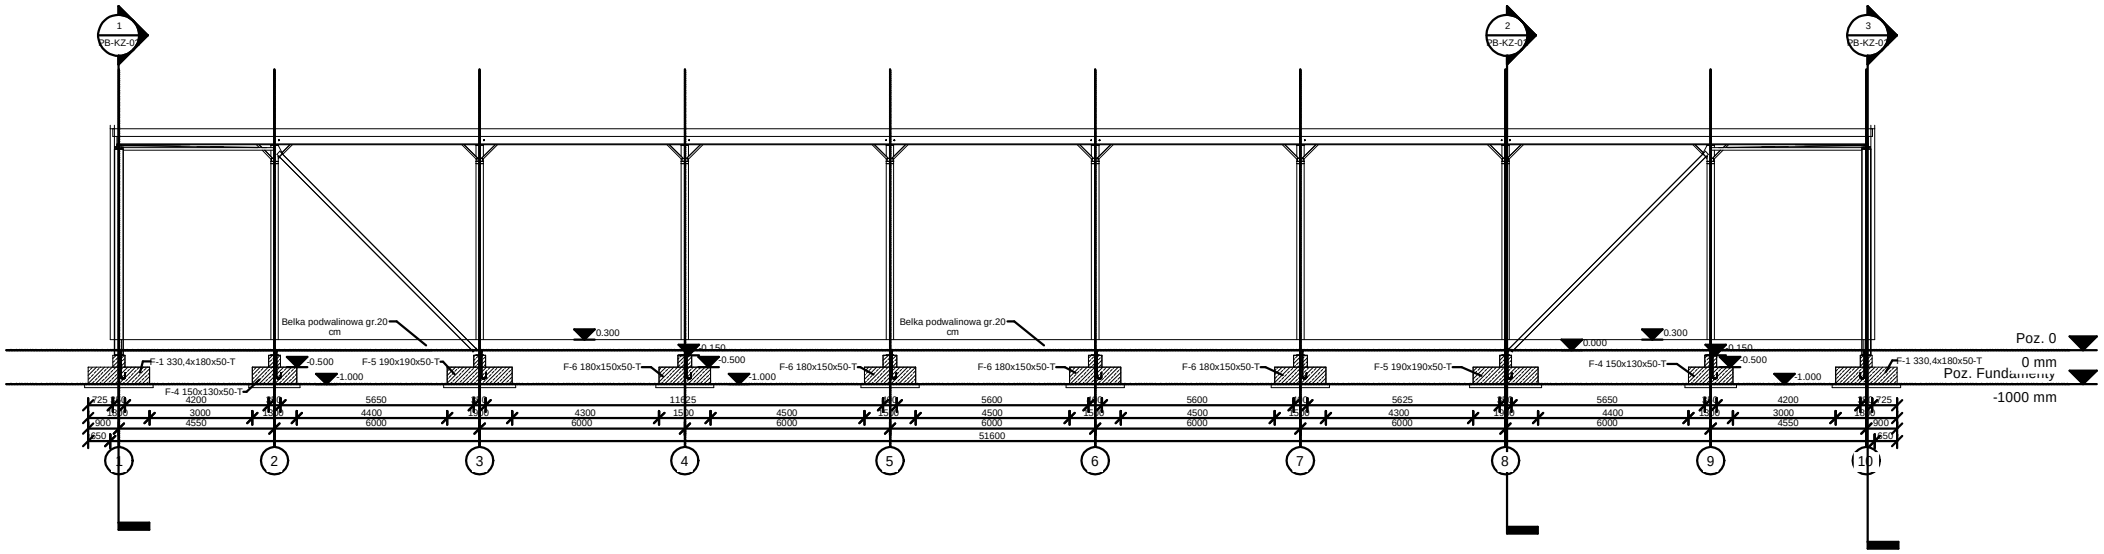
1
PB-KZ-07
2
PB-KZ-07
3
PB-KZ-07
Belka podwalinowa gr.20 cm
Belka podwalinowa gr.20 cm
0.300
0.000
0.300
0.150
0.150
0.500
0.500
1.000
1.000
1.000
F-1 330,4x180x50-T
F-4 150x130x50-T
F-5 190x190x50-T
F-6 180x150x50-T
F-6 180x150x50-T
F-6 180x150x50-T
F-6 180x150x50-T
F-5 190x190x50-T
F-4 150x130x50-T
F-1 330,4x180x50-T
Poz. 0
0 mm
Poz. Fundamenty
-1000 mm
225
4200
5650
11625
5600
5600
5625
5650
4200
225
1500
3000
4400
4300
1500
4500
4500
4500
4300
4400
3000
1500
900
4550
6000
6000
6000
6000
6000
6000
6000
4550
900
650
51600
650
1
2
3
4
5
6
7
8
9
10