

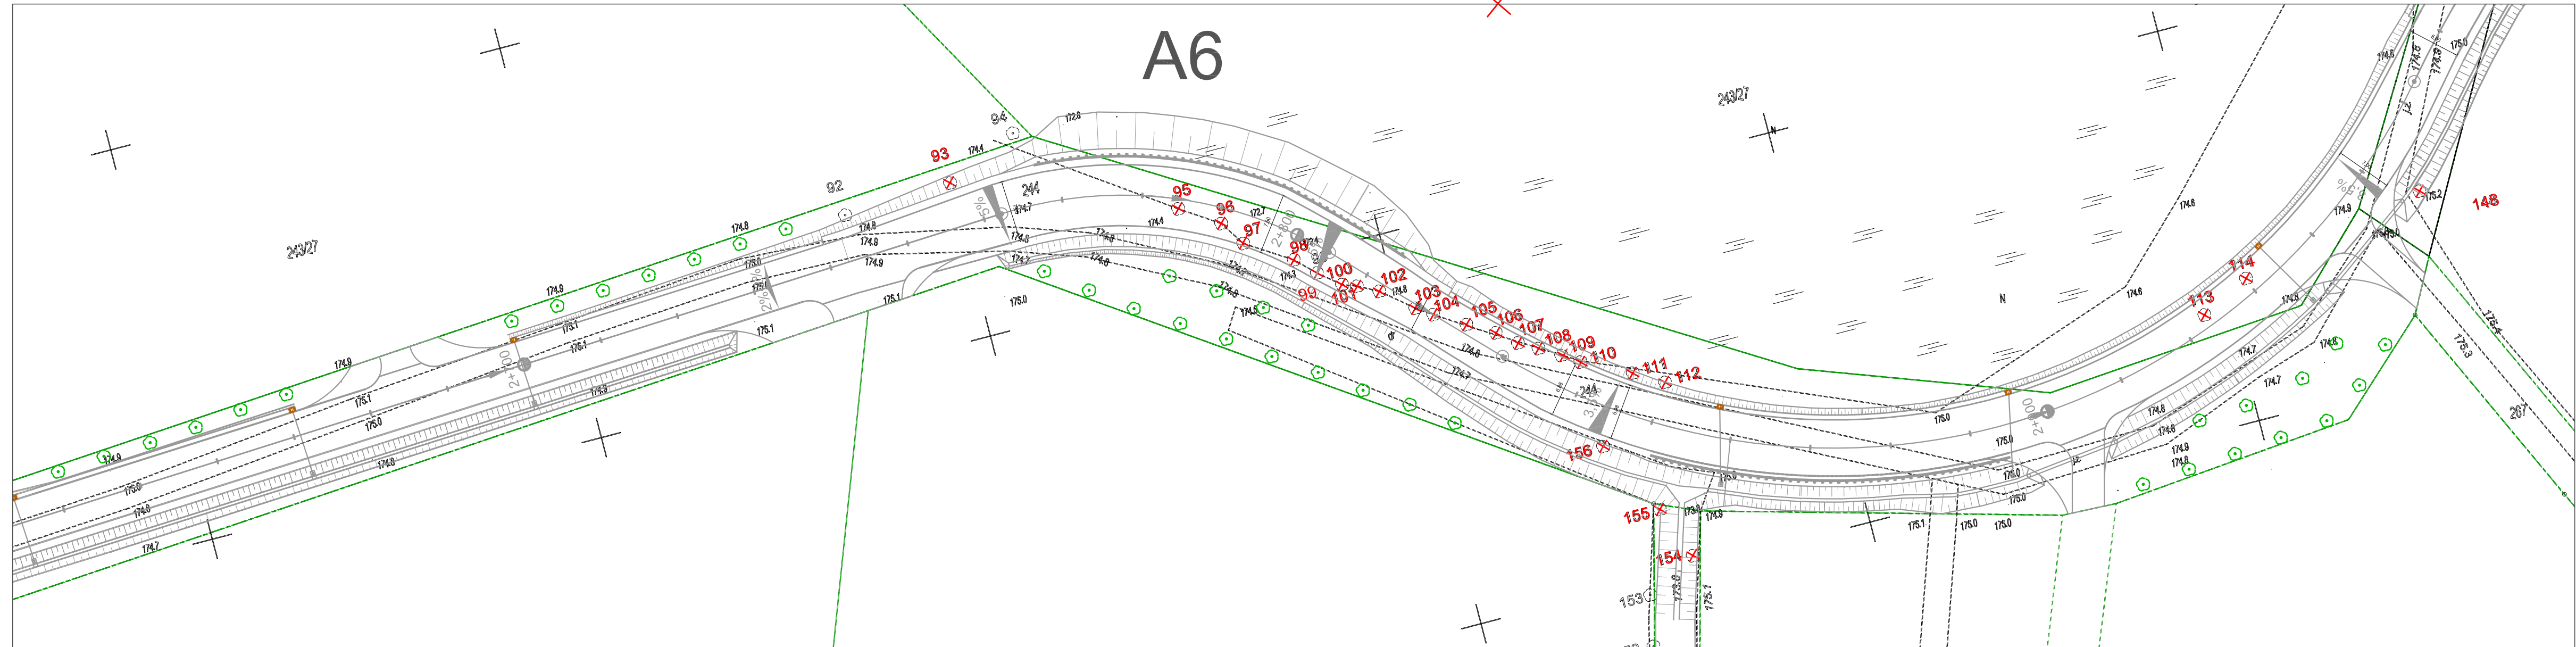


ARKUSZ 1

ARKUSZ 2

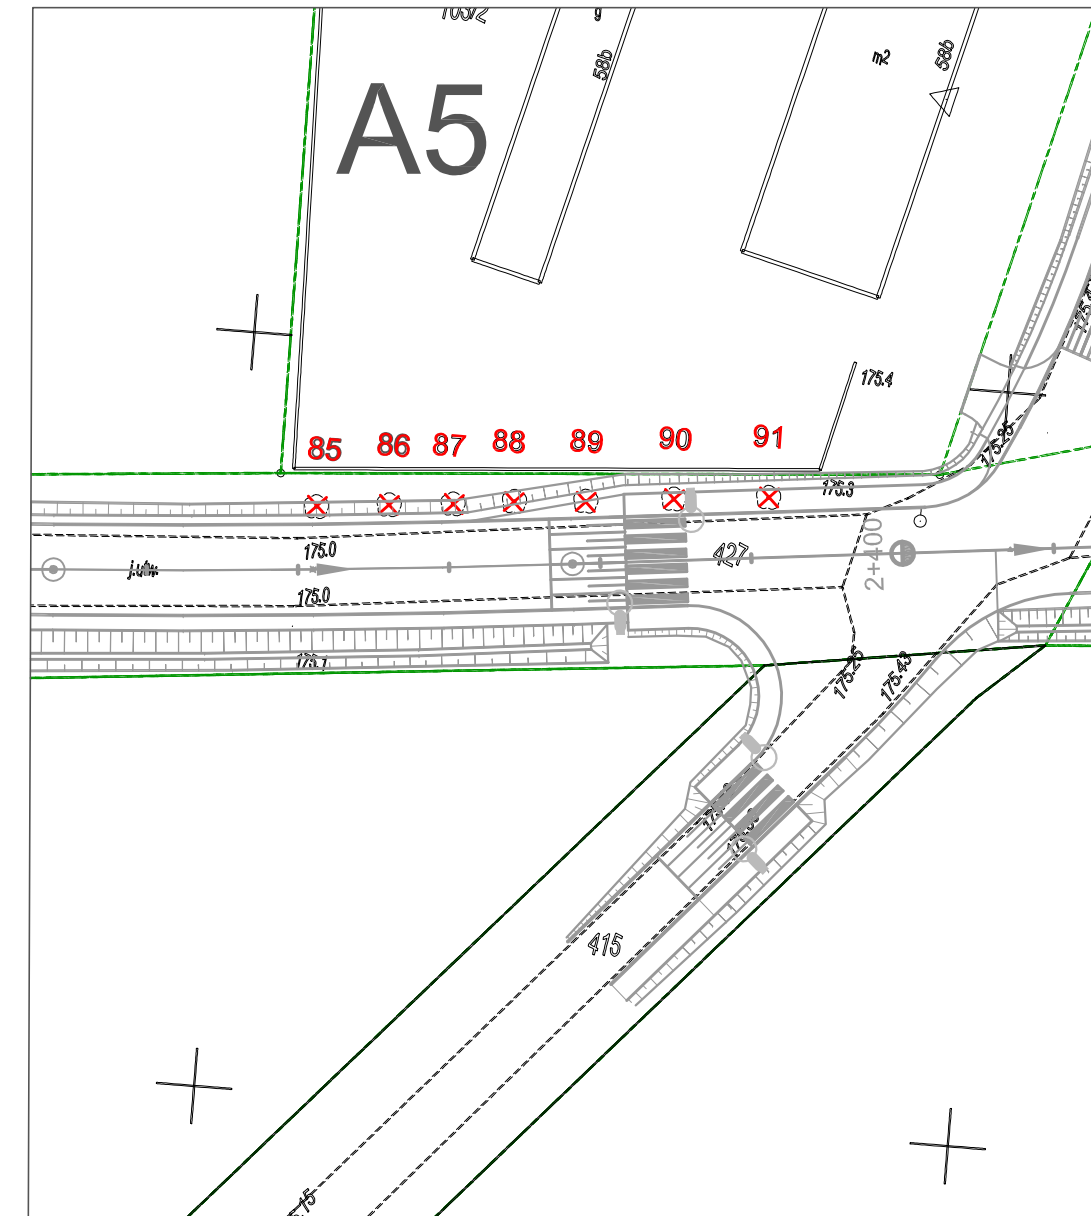

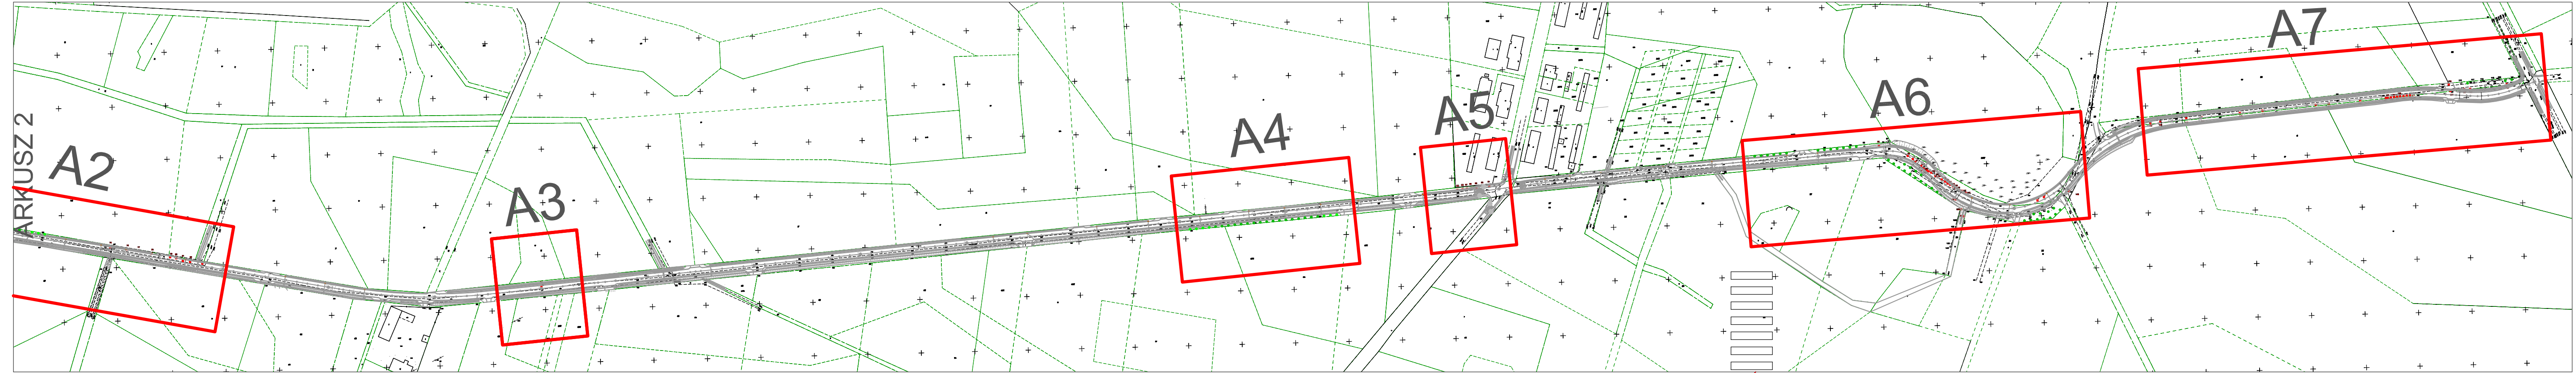

ARKUSZ 2

ARKUSZ 3

LEGENDA

- Drzewa do wycinki
- Krzewy do wycinki
- Nasadzenia drzew
- Miejsce na nasadzenia drzew z innego etapu

Inwestor/ Zamawiający	POWIAT KĘPIŃSKI ul. Kościuszki 5 63-600 Kępno				
Jednostka projektowa	Biuro Inżynierskie TRAKT Sędziszów 50 58 -410 Marciszów NIP 614-154-19-88				
Stadium	Zadanie				
Projekt budowlany	"REMONT DROGI POWIATOWEJ NR 5683P W MIEJSCOWOŚCI ZBYCZYNA - DROŻKI"				
Nr tomu	Lokalizacja inwestycji				
I	Droga powiatowa 5683P, Zbyszyna - Drożki				
Branża Drogowa -DR	Tytuł rysunku				
	GOSPODARKA ZIELENIĄ				
Stanowisko	Imię i nazwisko		Nr uprawnień	Podpis	
Projektant br. drogowy/ konstr	mgr inż. Grzegorz Lewowski		263/DOS/13		
Sprawdzający br. drogowy	mgr inż. Włodzimierz Lewowski		228/02/DUW		
Asystent br. drogowy	inż. Marcelina Szczecina				
Nr projektu	Skala	Data	Nr egz.	Nr rys.	
17-15	1 : 500	01 . 2016		9.3	
Stadium	Branża	Km	Nr obiektu	Nr tomu	Nr rysunku
PB	DR			I	9.3
					00