





ARKUSZ 1

ARKUSZ 2

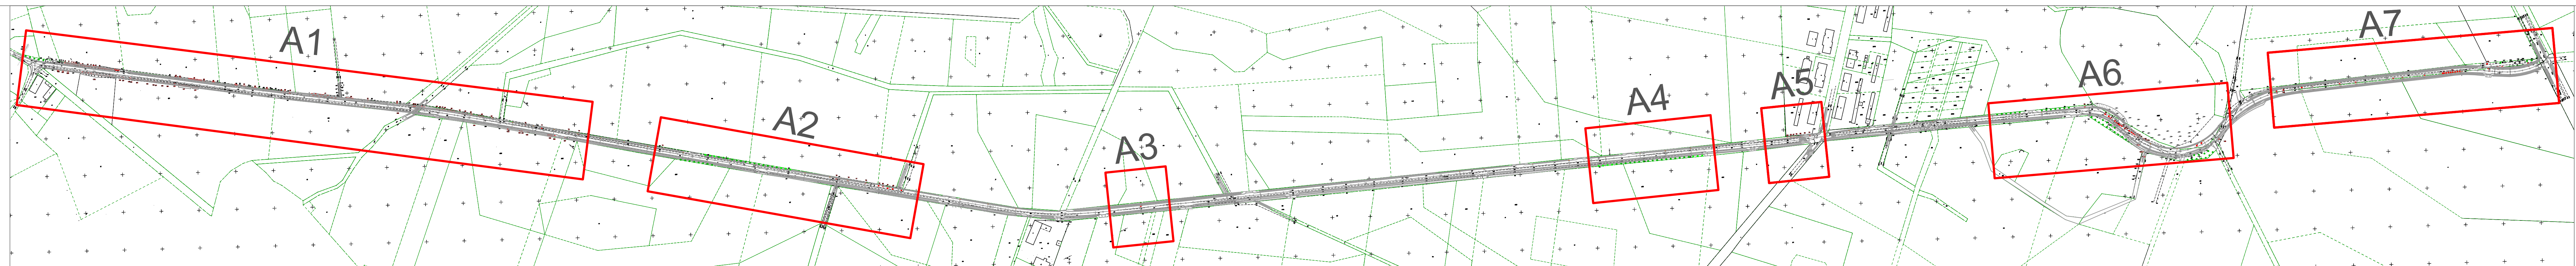


ARKUSZ 2

ARKUSZ 3

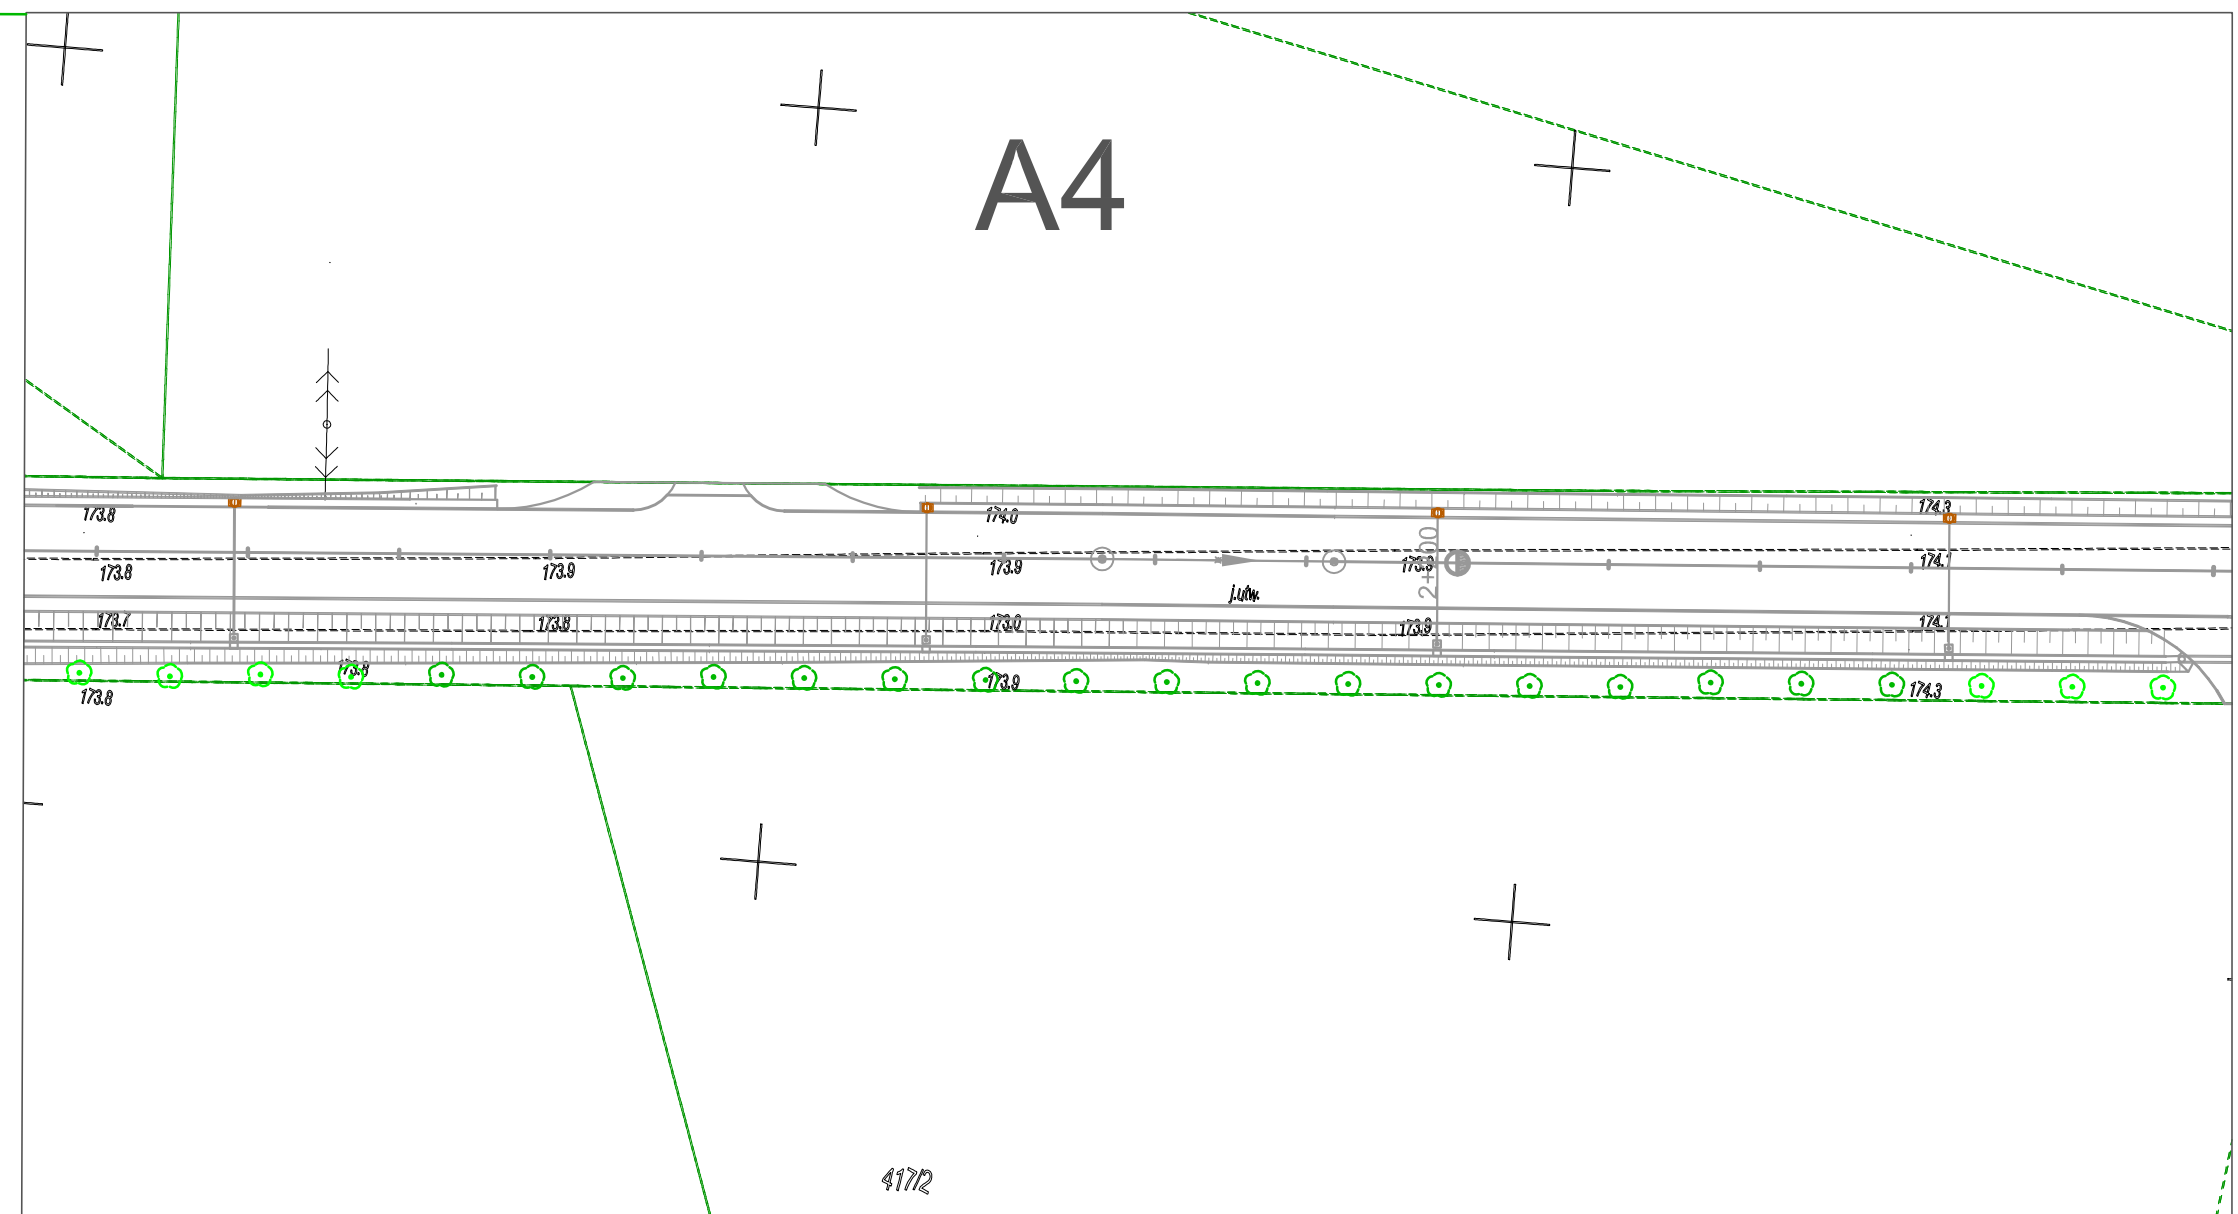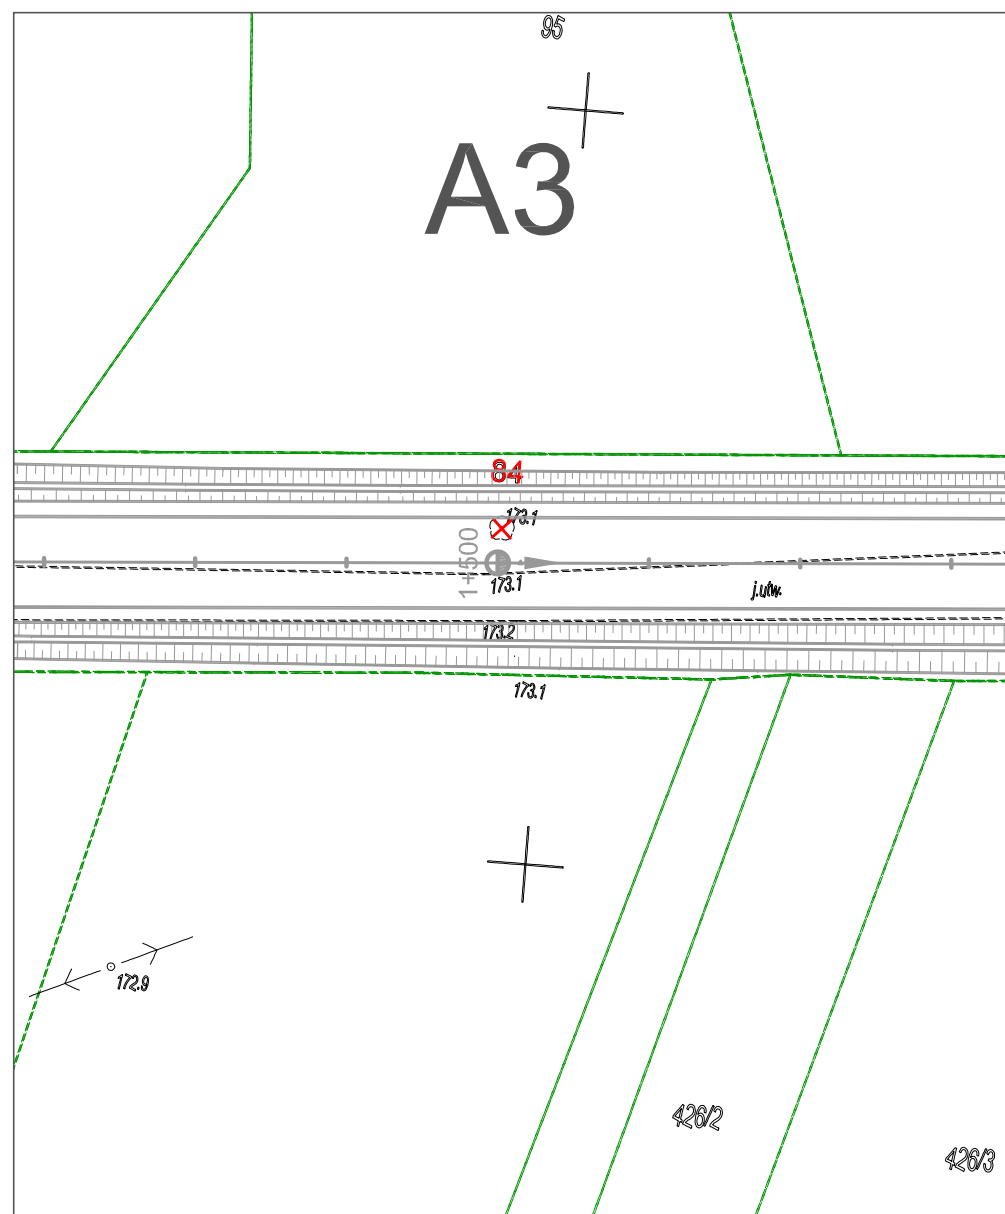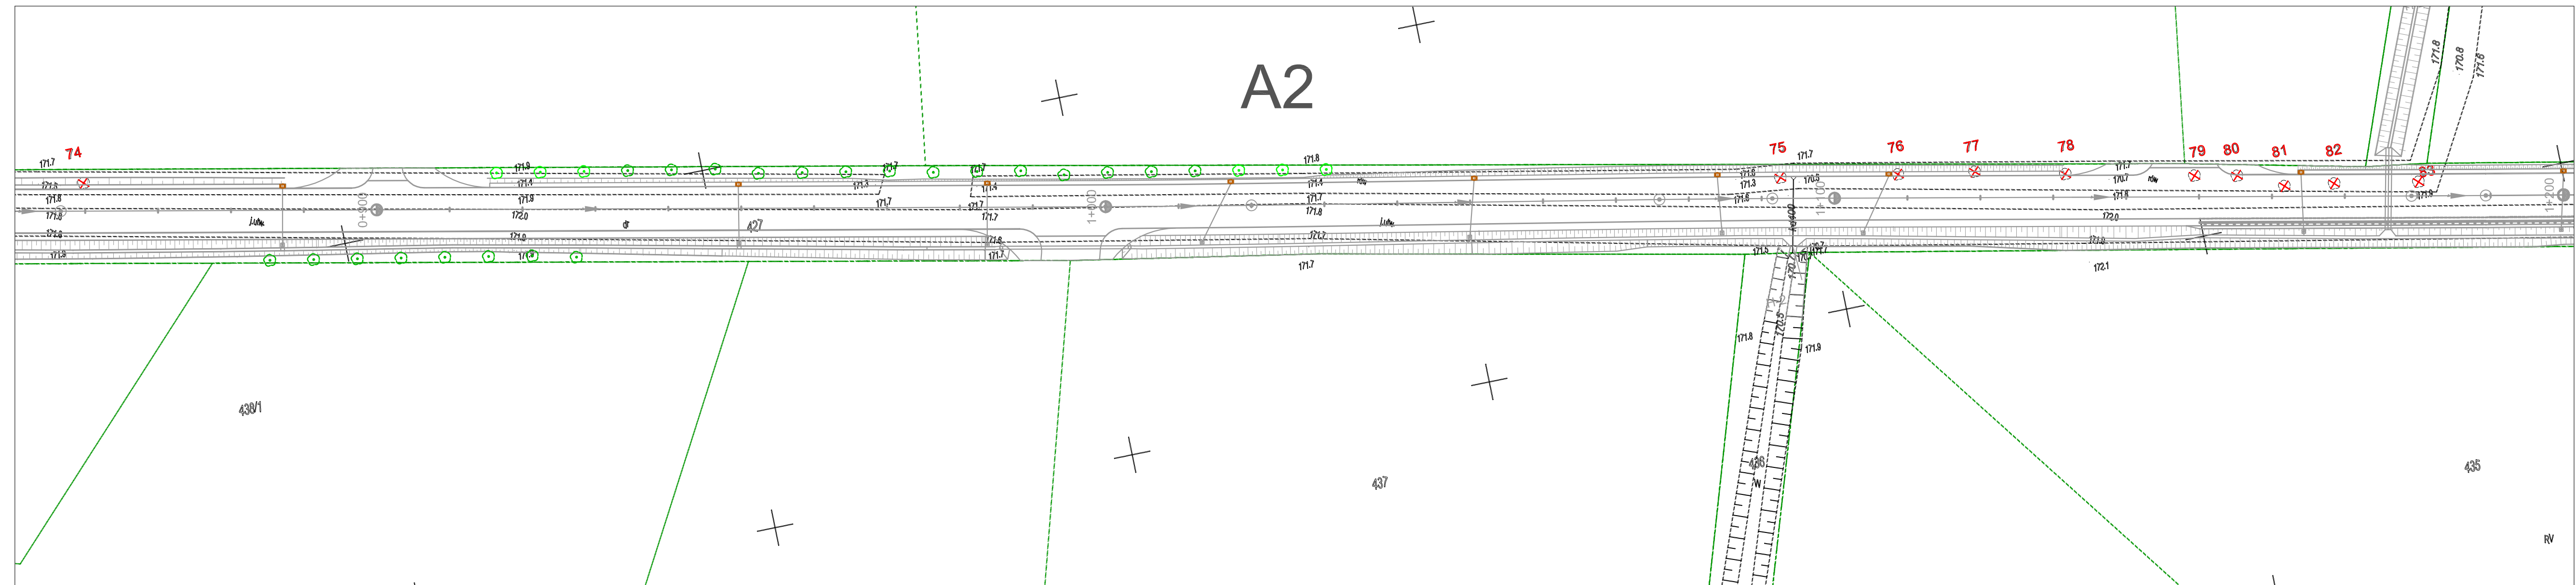

- LEGENDA
- Drzewa do wycinki
 - Krzewy do wycinki
 - Nasadzenia drzew
 - Miejsce na nasadzenia drzew z innego etapu

Inwestor/ Zamawiający	POWIAT KĘPIŃSKI ul. Kościuszki 5 63-600 Kępno					
Jednostka projektowa	Biuro Inżynierskie TRAKT Sędziszów 50 58-410 Marciszów NIP 614-154-19-88					
Stadium	Zadanie					
Projekt budowlany	"REMONT DROGI POWIATOWEJ NR 5683P W MIEJSCOWOŚCI ZBYCZYNA - DROŻKI"					
Nr tomu	Lokalizacja Inwestycji					
I	Droga powiatowa 5683P, Zbyczyzna - Drożki					
Branża Drogowa -DR	Tytuł rysunku					
GOSPODARKA ZIELENIĄ						
Stanowisko	Imię i nazwisko		Nr uprawnień	Podpis		
Projektant br. drogowa/ konstr	mgr inż. Grzegorz Lewowski		263/DOS/13			
Sprawdzający br. drogowa	mgr inż. Włodzimierz Lewowski		228/02/DUW			
Asystent br. drogowa	inż. Marcelina Szczecina					
Nr projektu	Skala	Data	Nr egz.	Nr rys.		
17-15	1 : 500	01 . 2016		9.2		
Stadium	Branża	Km	Nr obiektu	Nr tomu	Nr rysunku	Rewizja
PB	DR			I	9.2	00