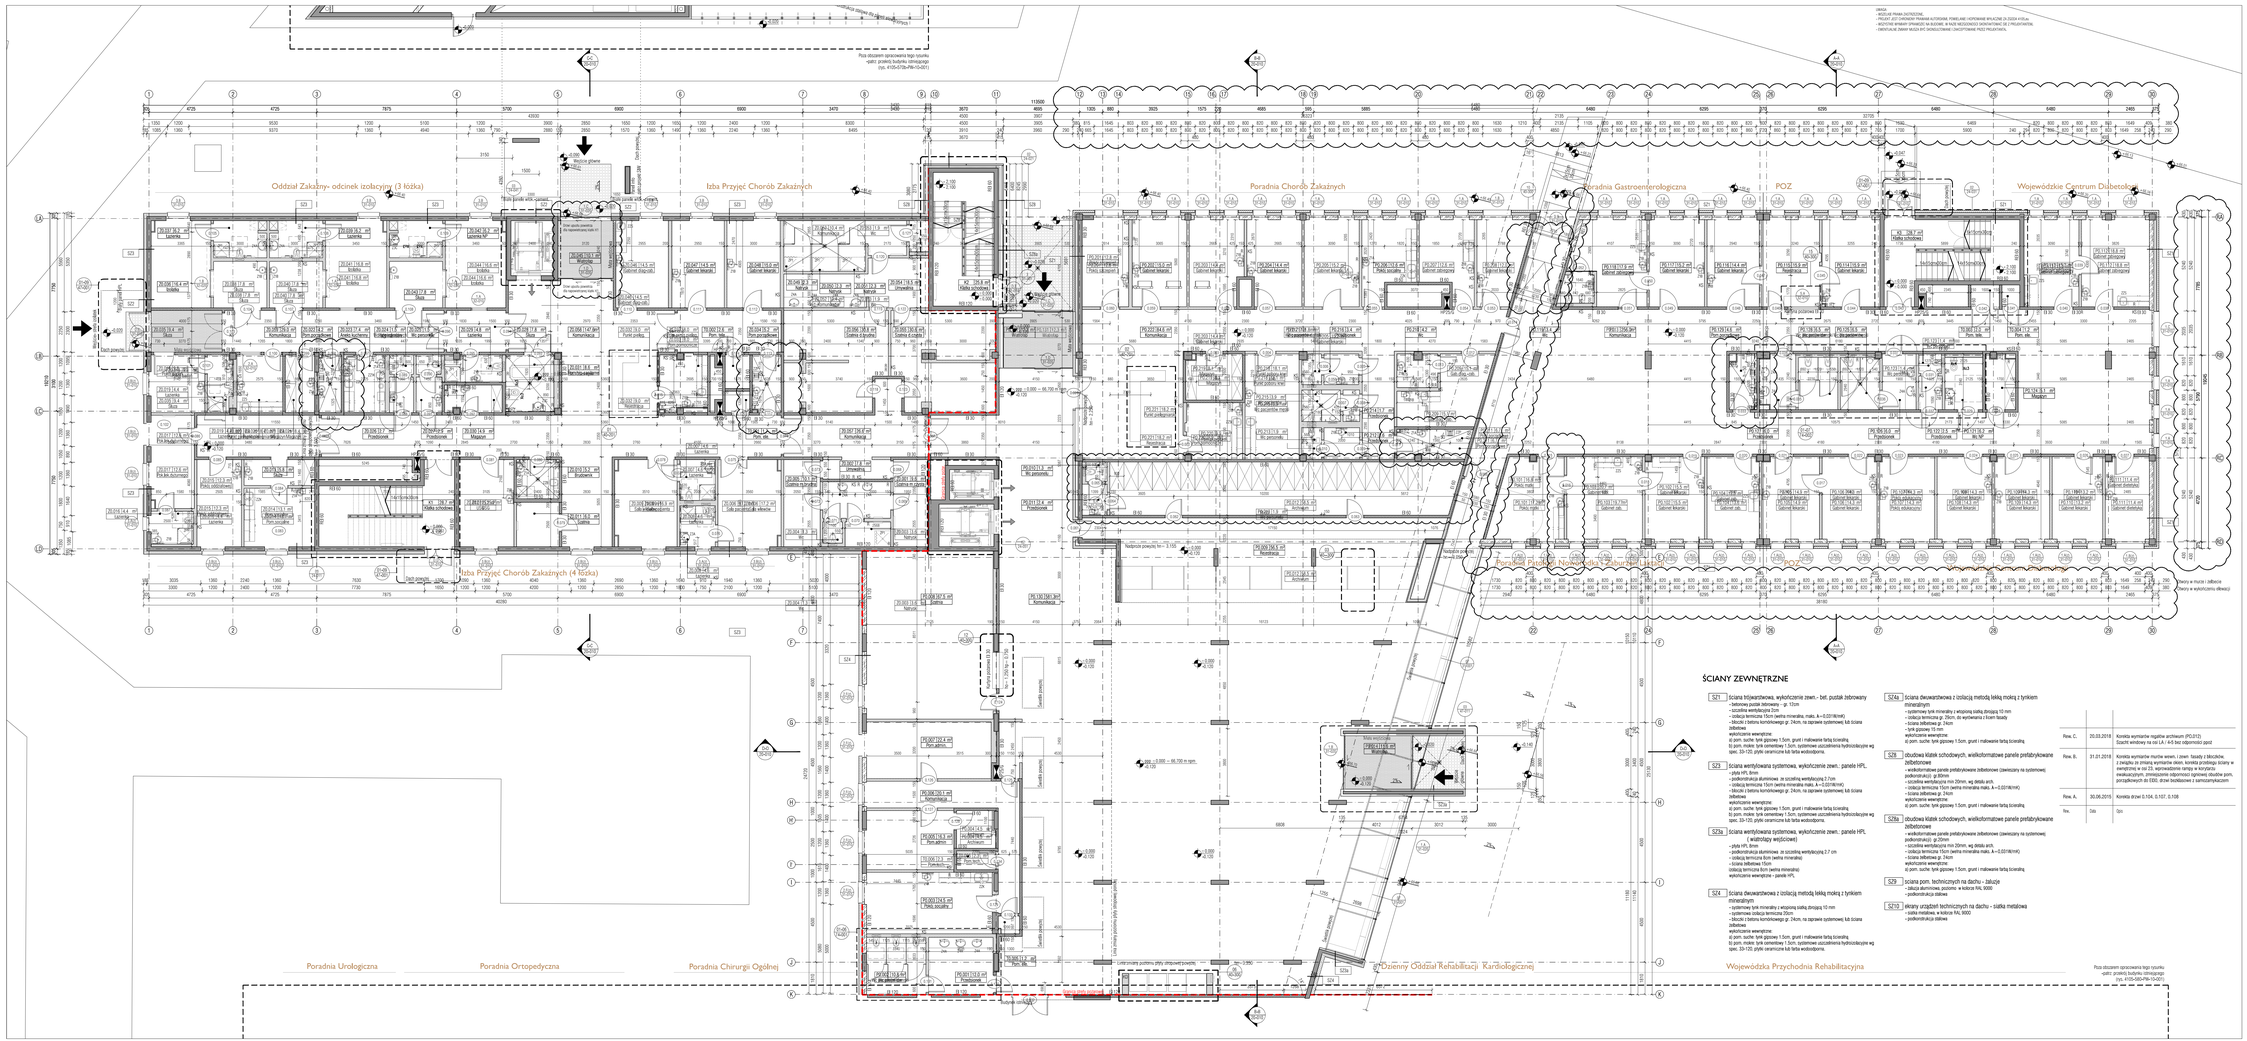

UWAGA
- WSZELKIE PRAWA ZASTRZEŻONE.
- PROJEKT JEST CHRONIONY PRAWAMI AUTORSKIMI. POWIELANIE I WYKONANIE WYŁĄCZNIE ZA ZGODĄ AUTORA.
- WSZYSTKIE WYMIARY OTWORÓW I DETALI NALEŻY BEZWZGLĘDNIE SPRAWDZIĆ NA MIEJSCU W NATURZE.

LEGENDA

- Granica terenu
- Zakres opracowania
- Elementy budynku istniejącego
- Elementy istniejące do wyburzenia
- Granica strefy PPOŻ.
- Ściany żelbetowe
- Ściany murowane
- Ściany murowane Odp. ogniowa: EI30, EI60, EI120)
- Ściany GK
- Ściany GK Odp. ogniowa: EI30, EI60, EI120)
- Ściany z cegły radiologiczną
- Pod poziomem terenu
- Opaska betonowa
- Mata wejściowa wewnętrzna
- Mata wejściowa zewnętrzna
- Detal - Numer detalu - Numer rysunku
- Hydranty
- Poziom wykończenia posadzki - Poziom wierzchu konstrukcji
- Przekrój - Numer detalu - Numer rysunku
- Etykieta - A1.001 / - A – Część Budynku - 1 – Kondygnacja - 01 – Numer pomieszczenia
- Typ przegrody budowlanej
- Okna - Typ / - Rodzaj 10 - Numer rysunku
- Numer drzwi
- Wysokość nadproża
- Grzejniki ścienne
- Wywietrzenia kanalizacyjne
- Pion kanalizacji brudnej/wody
- Pion kanalizacji zwykłej
- Pion kanalizacji sanitarnej
- Rewizja
- Wpust podwórzowy
- Wpust podłogowy
- Zlewki

