


PRZEKRÓJ PROJEKTOWANEGO
PRZEPUSTU PR2 Ø800 , L=9 m
km: 1+176,000

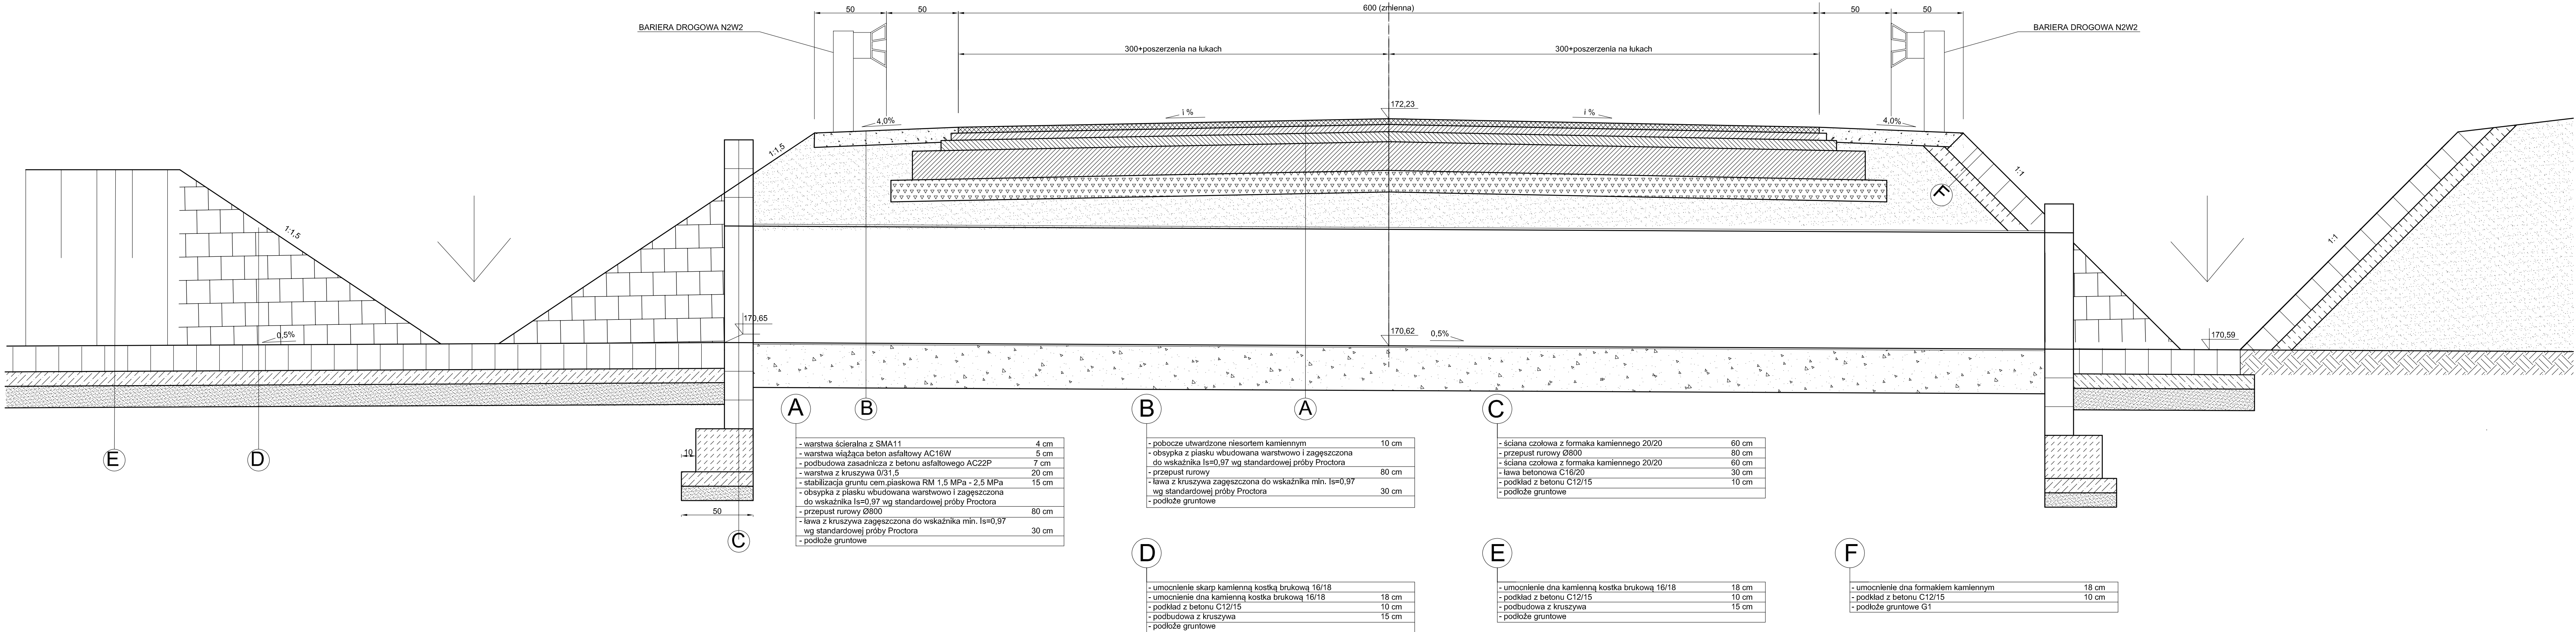

Inwestor/ Zamawiający	Powiat Kępiński ul. Kościuszki 5 63-600 Kępno					
Jednostka projektowa	Biuro Inżynierskie TRAKT Grzegorz Lewowski Sędziszów 50 58 -410 Marciszów					
Stadium operat wodno-prawny /OWP/	Zadanie REMONT DROGI POWIATOWEJ W MIEJSCOWOŚCI ZBYCZYNA-DRÓŻKI NR 5683P					
Nr tomu 0	Lokalizacja inwestycji Droga powiatowa 5683D, Zbyszyna - Dróżki					
Branża Obiekty inżynierskie /OI/	Tytuł rysunku PRZEPUST PR2 Przekrój poprzeczny A-A projektowanego obiektu km 1+176,00					
Stanowisko	Imię i nazwisko	Nr uprawnień	Podpis			
Projektant	mgr inż. Grzegorz Lewowski	263/DOŚ/13				
Sprawdzający	mgr inż. Włodzimierz Lewowski	228/02/DUW				
Nr projektu 17-15	Skala 1 : 20	Data X 2015	Nr egz.	Nr rys.		
Stadium	Branża	Km	Nr obiektu	Nr tomu	Nr rysunku	Rewizja
OWP	OI	0+531	PR2	0		00