


PRZEKRÓJ PROJEKTOWANEGO  
PRZEPUSTU PR5 Ø800, L= 9m  
km: 3+020,000

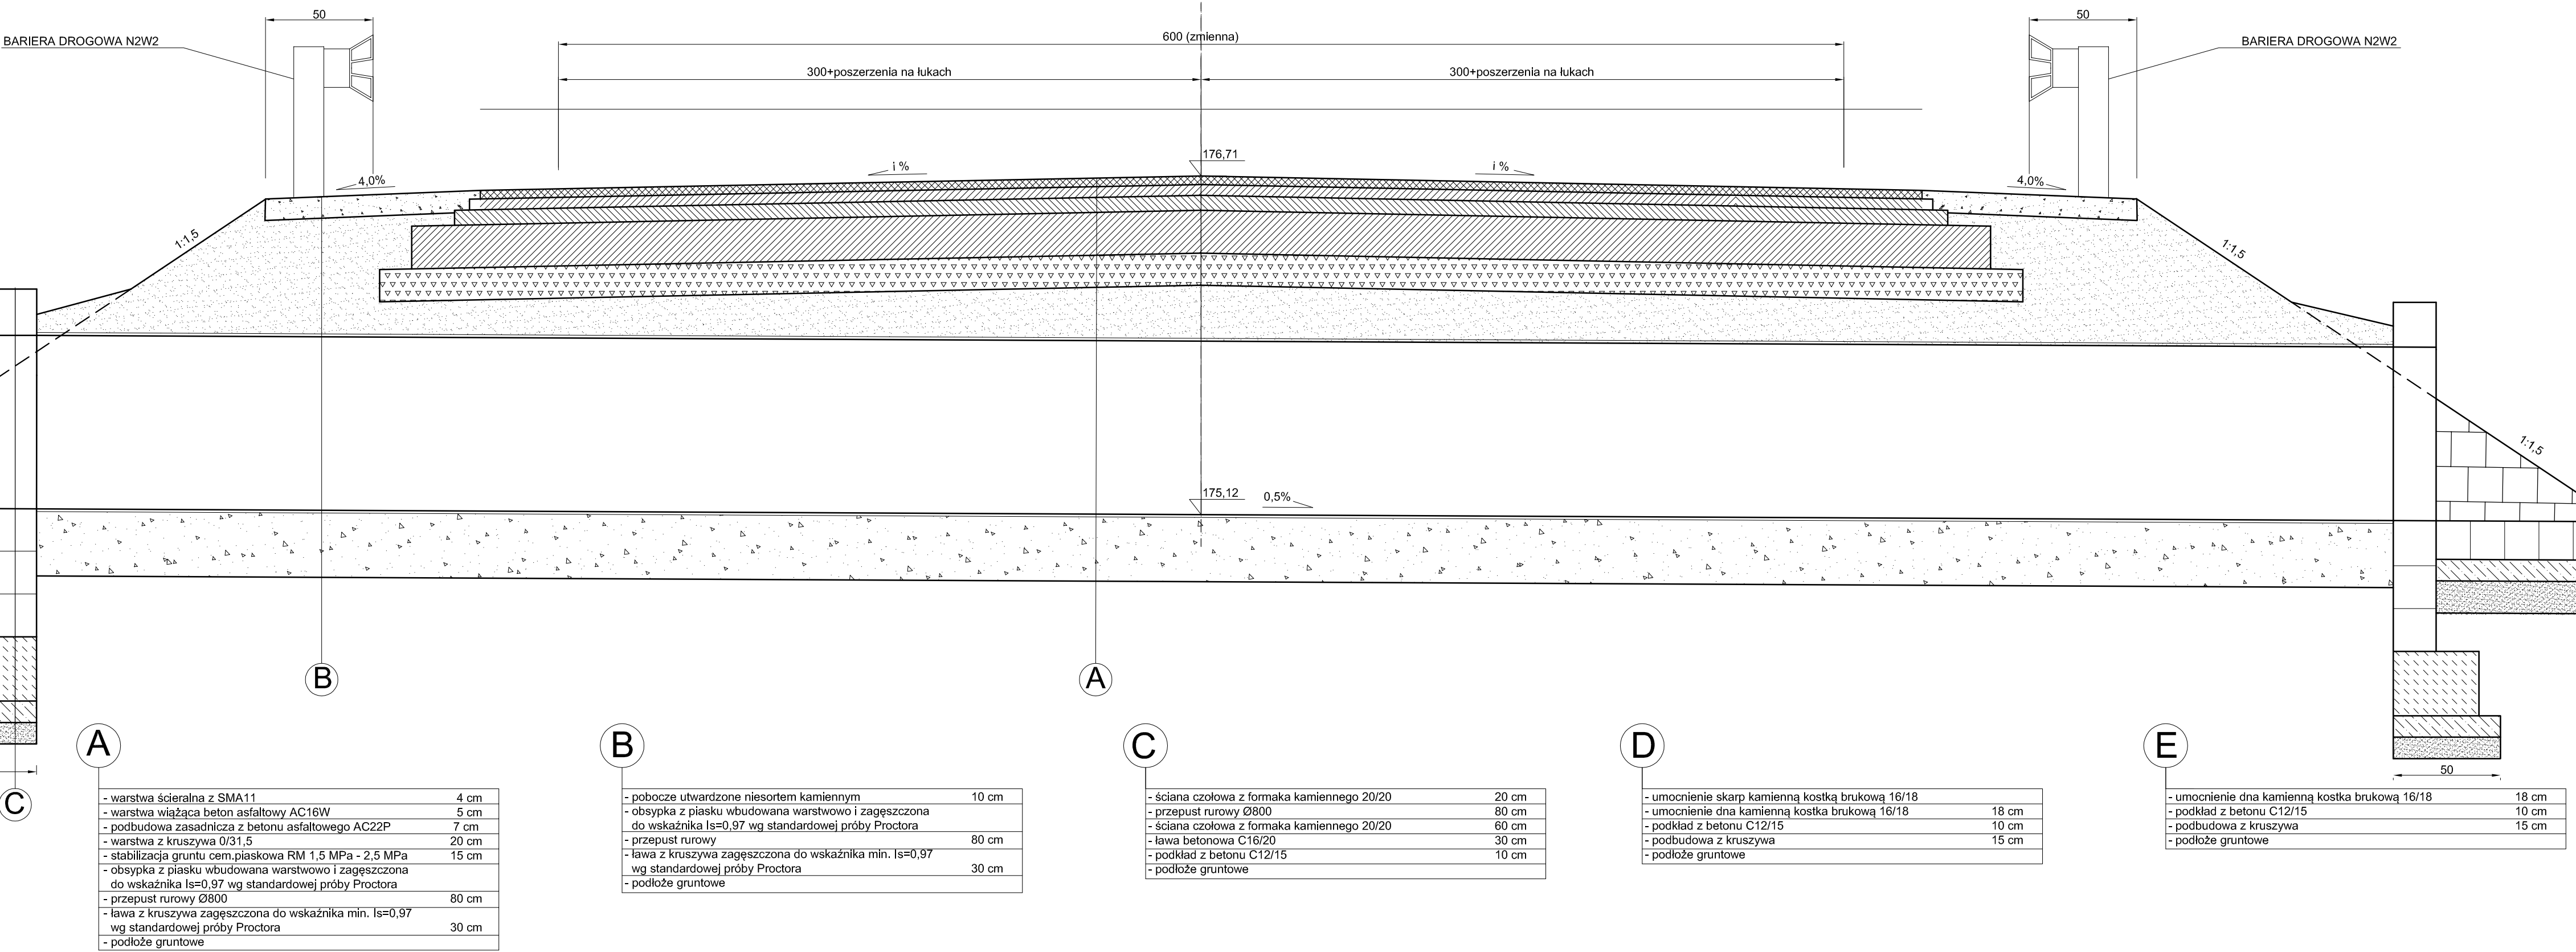

Inwestor/ Zamawiający		Powiat Kępiński ul. Kościuszki 5 63-600 Kępno			
Jednostka projektowa		Biuro Inżynierskie TRAKT Grzegorz Lewowski Sędziszów 50 58 -410 Marciszów			
Stadium <b>operat</b> <b>wodno-prawny</b> <b>/OWP/</b>		Zadanie  <b>REMONT DROGI POWIATOWEJ</b> <b>W MIEJSCOWOŚCI ZBYCZYNA-DRÓŻKI</b> <b>NR 5683P</b>			
Nr tomu  <b>0</b>		Lokalizacja inwestycji  Droga powiatowa 5683D, Zbyszyna - Dróżki			
Branża  <b>Obiekty</b> <b>inżynierskie</b> <b>/OI/</b>		Tytuł rysunku  <b>PRZEPUST PR5</b> <b>Przekrój poprzeczny A-A projektowanego obiektu</b> <b>km 3+020,00</b>			
Stanowisko		Imię i nazwisko		Nr uprawnień	Podpis
<b>Projektant</b>		mgr inż. Grzegorz Lewowski		263/DOŚ/13	
<b>Sprawdzający</b>		mgr inż. Włodzimierz Lewowski		228/02/DUW	
Nr projektu  <b>17-15</b>		Skala  <b>1 : 20</b>	Data  <b>X 2015</b>	Nr egz.	Nr rys.
Stadium	Branża	Km	Nr obiektu	Nr tomu	Nr rysunku
<b>OWP</b>	<b>OI</b>	<b>0+531</b>	<b>PS1</b>	<b>0</b>	
					Rewizja
					<b>00</b>