


# RZUT NISKIEGO PARTERU

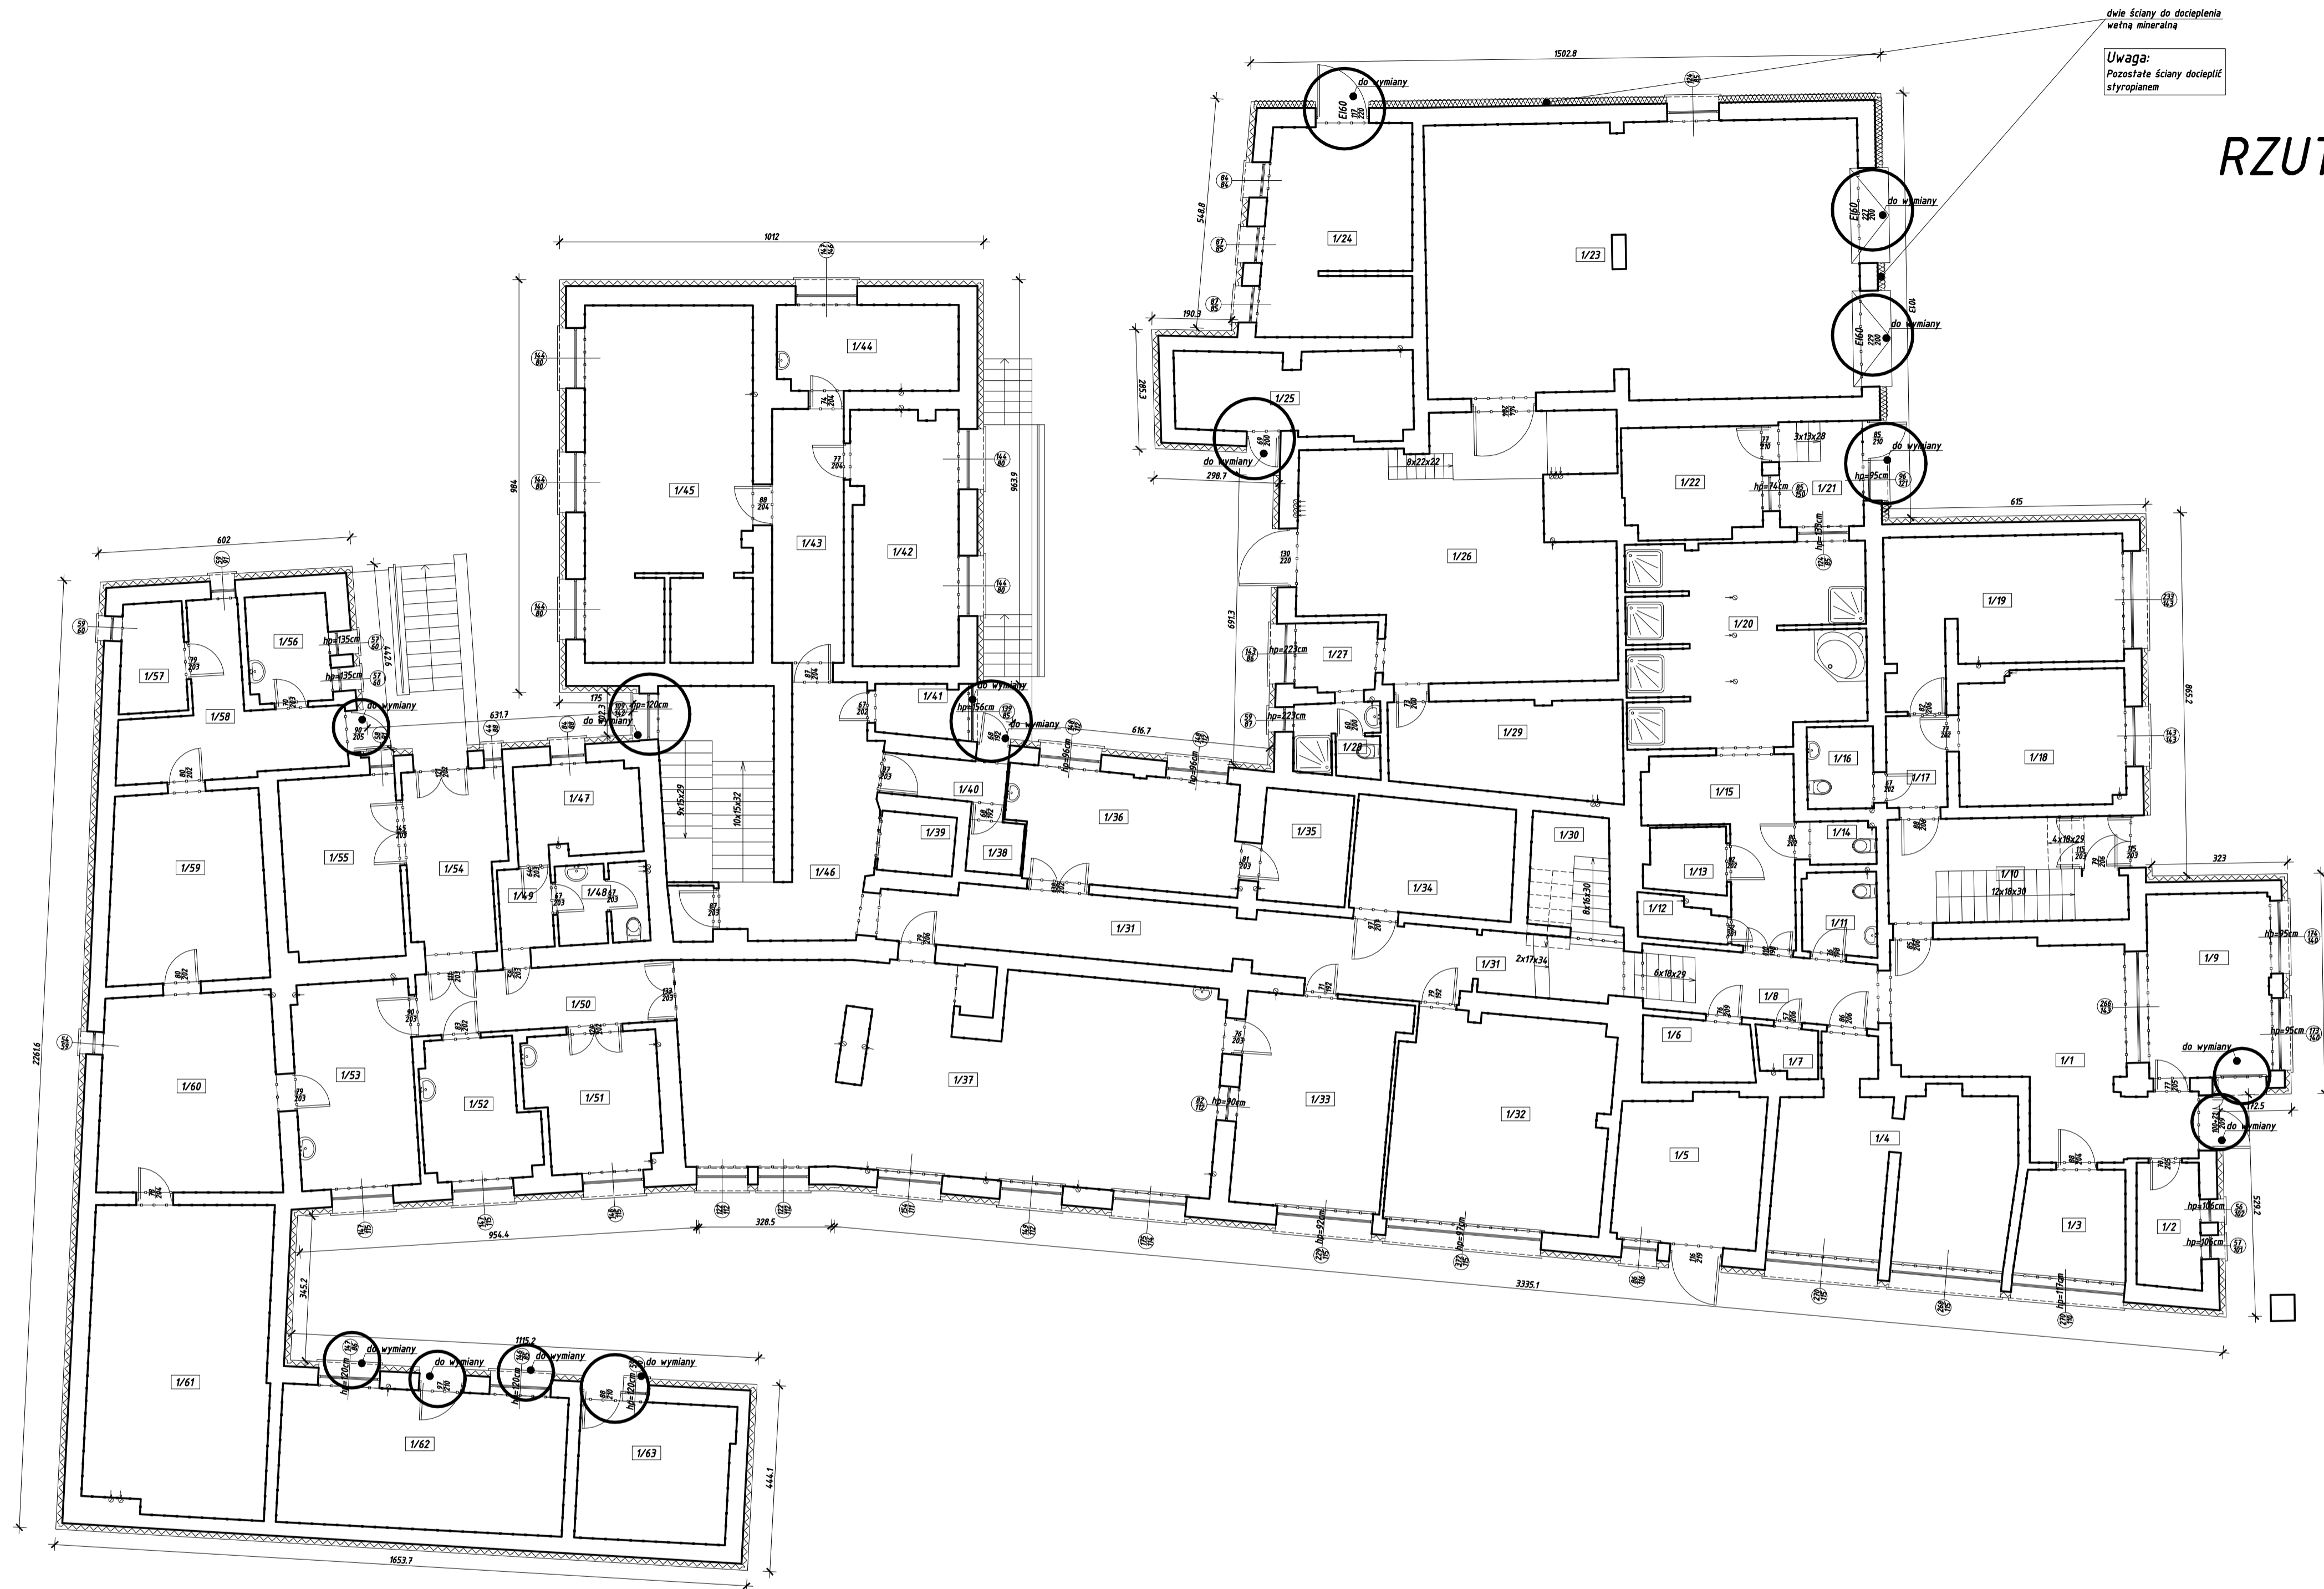

Lp.	Pomieszczenie	Powierzchnia (m <sup>2</sup> )
1/1	Hall	25,35m <sup>2</sup>
1/2	Portiernia	4,53m <sup>2</sup>
1/3	Pom. gosp.	6,62m <sup>2</sup>
1/4	Pokój	24,03m <sup>2</sup>
1/5	Rozdzielnia	12,2m <sup>2</sup>
1/6	Składzik	3,93m <sup>2</sup>
1/7	Składzik	1,63m <sup>2</sup>
1/8	Korytarz	8,97m <sup>2</sup>
1/9	Pokój odwiedzin	12,9m <sup>2</sup>
1/10	Klatka schodowa	14,24m <sup>2</sup>
1/11	WC	3,49m <sup>2</sup>
1/12	Składzik	1,96m <sup>2</sup>
1/13	Składzik	2,92m <sup>2</sup>
1/14	WC	1,60m <sup>2</sup>
1/15	Korytarz	10,44m <sup>2</sup>
1/16	Łazienka	3,09m <sup>2</sup>
1/17	Przedsiónek	3,17m <sup>2</sup>
1/18	Pokój	12,47m <sup>2</sup>
1/19	Pokój	18,64m <sup>2</sup>
1/20	Łazienka	26,23m <sup>2</sup>
1/21	Wiatrołap	5,02m <sup>2</sup>
1/22	Hydrofornia	8,63m <sup>2</sup>
1/23	Magazyn paliw	61,66m <sup>2</sup>
1/24	Prosektorium	17,67m <sup>2</sup>
1/25	Pom. gosp.	11,07m <sup>2</sup>
1/26	Kotłownia	40,30m <sup>2</sup>
1/27	Przedsiónek	3,02m <sup>2</sup>
1/28	WC	3,47m <sup>2</sup>
1/29	Pompiwnia	12,27m <sup>2</sup>
1/30	Klatka schodowa	5,40m <sup>2</sup>
1/31	Korytarz	27,2m <sup>2</sup>
1/32	Pokój	25,79m <sup>2</sup>
1/33	Jadalnia	18,44m <sup>2</sup>
1/34	Wentylatorownia	10,34m <sup>2</sup>
1/35	Pom. gosp.	5,62m <sup>2</sup>
1/36	Pom. gosp.	14,41m <sup>2</sup>
1/37	Kuchnia	61,18m <sup>2</sup>
1/38	Pom. gosp.	1,62m <sup>2</sup>
1/39	Winda	2,64m <sup>2</sup>
1/40	Wiatrołap	2,89m <sup>2</sup>
1/41	WC	2,74m <sup>2</sup>
1/42	Palarnia	15,36m <sup>2</sup>
1/43	Korytarz	10,36m <sup>2</sup>
1/44	Golarnia	8,80m <sup>2</sup>
1/45	Szafnia personelu	33,58m <sup>2</sup>
1/46	Korytarz-komunikacja	26,47m <sup>2</sup>
1/47	Pom.	6,52m <sup>2</sup>
1/48	WC	4,02m <sup>2</sup>
1/49	Przedsiónek	2,41m <sup>2</sup>
1/50	Korytarz	9,02m <sup>2</sup>
1/51	Pom. gosp.	9,73m <sup>2</sup>
1/52	Pom. gosp.	8,35m <sup>2</sup>
1/53	Pom. gosp.	13,83m <sup>2</sup>
1/54	Korytarz	9,12m <sup>2</sup>
1/55	Pom. gosp.	12,12m <sup>2</sup>
1/56	Pom. gosp.	5,03m <sup>2</sup>
1/57	Pom. gosp.	4,00m <sup>2</sup>
1/58	Korytarz	11,78m <sup>2</sup>
1/59	Pom. gosp.	16,64m <sup>2</sup>
1/60	Pom. gosp.	19,94m <sup>2</sup>
1/61	Pom. gosp.	31,54m <sup>2</sup>
1/62	Pom. gosp.	22,61m <sup>2</sup>
1/63	Pom. gosp.	12,03m <sup>2</sup>
Razem:		839,42m <sup>2</sup>

Uwaga:  
 Budynek ocieplić styropianem grubości 15 cm o współczynniku przenikania  $\lambda < 0,038$  W/m\*K.  
 Współczynnik stolarki okiennej PCV  $U < 0,9$  W/m\*K.  
 Współczynnik stolarki zewnętrznej aluminiowej drzewianej  $U < 1,3$  W/m\*K.