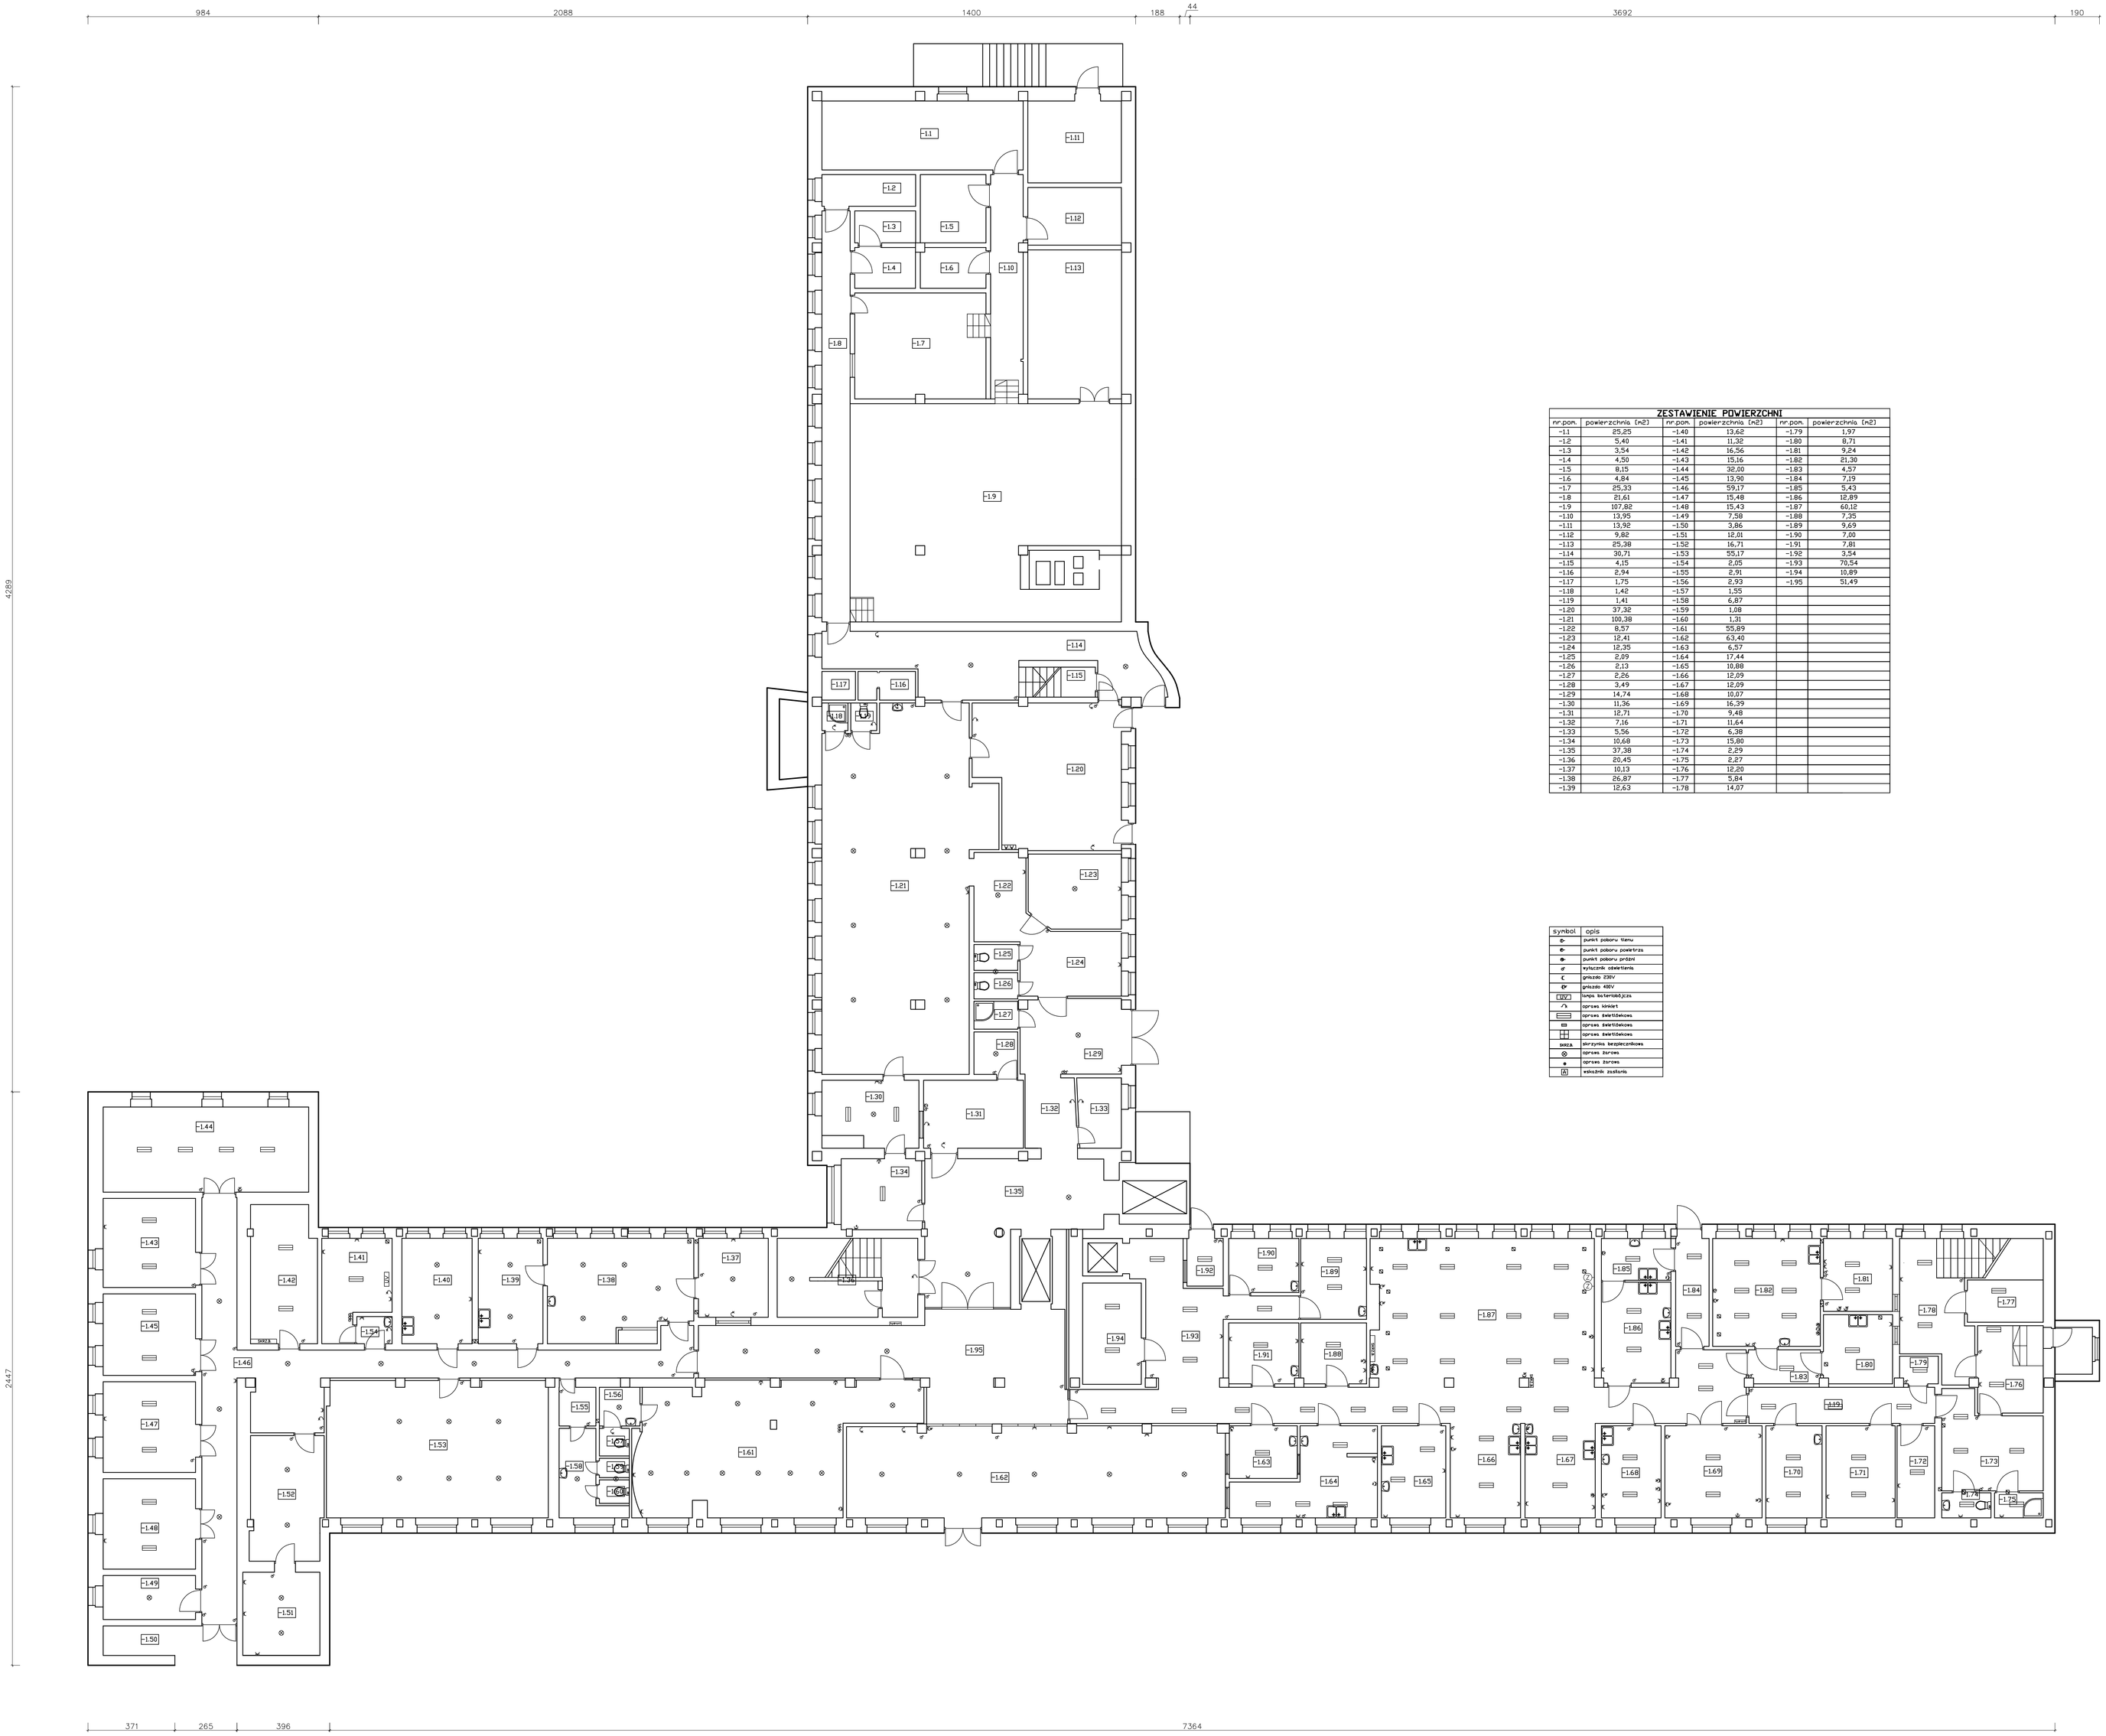

ZESTAWIENIE POWIERZCHNI

nr.pom.	powierzchnia (m2)	nr.pom.	powierzchnia (m2)	nr.pom.	powierzchnia (m2)
-1.1	25,25	-1.40	13,62	-1.79	1,97
-1.2	5,40	-1.41	11,32	-1.80	8,71
-1.3	3,54	-1.42	16,56	-1.81	9,24
-1.4	4,50	-1.43	15,16	-1.82	21,30
-1.5	8,15	-1.44	32,00	-1.83	4,57
-1.6	4,84	-1.45	13,90	-1.84	7,19
-1.7	25,33	-1.46	59,17	-1.85	5,43
-1.8	21,61	-1.47	15,48	-1.86	12,89
-1.9	107,82	-1.48	15,43	-1.87	60,12
-1.10	13,95	-1.49	7,58	-1.88	7,35
-1.11	13,92	-1.50	3,86	-1.89	9,69
-1.12	9,82	-1.51	12,01	-1.90	7,00
-1.13	25,38	-1.52	16,71	-1.91	7,81
-1.14	30,71	-1.53	55,17	-1.92	3,54
-1.15	4,15	-1.54	2,05	-1.93	70,54
-1.16	2,94	-1.55	2,91	-1.94	10,89
-1.17	1,75	-1.56	2,93	-1.95	51,49
-1.18	1,42	-1.57	1,55		
-1.19	1,41	-1.58	6,87		
-1.20	37,32	-1.59	1,08		
-1.21	109,38	-1.60	1,31		
-1.22	8,57	-1.61	55,89		
-1.23	12,41	-1.62	63,40		
-1.24	12,35	-1.63	6,57		
-1.25	2,09	-1.64	17,44		
-1.26	2,13	-1.65	10,88		
-1.27	2,26	-1.66	12,29		
-1.28	3,49	-1.67	12,29		
-1.29	14,74	-1.68	10,07		
-1.30	11,36	-1.69	16,39		
-1.31	12,71	-1.70	9,48		
-1.32	7,16	-1.71	11,64		
-1.33	5,56	-1.72	6,38		
-1.34	10,68	-1.73	15,80		
-1.35	37,38	-1.74	2,29		
-1.36	20,45	-1.75	2,27		
-1.37	10,13	-1.76	12,28		
-1.38	26,87	-1.77	5,84		
-1.39	12,63	-1.78	14,07		

symbol	opis
⊕	punkt poboru ciepła
⊕	punkt poboru powietrza
⊕	punkt poboru prądu
⊘	wyłącznik awaryjny
C	gniazdo 230V
CY	gniazdo 400V
CWC	lampa ostrzegawcza
∩	oprawa kinkiet
	oprawa świetlówkowa
⊟	oprawa świetlówkowa
⊞	oprawa świetlówkowa
WC	oprawa świetlówkowa
⊗	oprawa żarowa
●	oprawa żarowa
A	wewnętrzne zasilanie

Firma Usługowa "OBIEKT" mgr inż. Łukasz Uryga Dobczyce 31 32-410 Dobczyce tel. 663177258	Temat: Inwentaryzacja Budynku Głównego SP ZOZ w Myślenicach		
Nazwa rysunku:	RZUT PIWNIC		
Inwentaryzował: inż. Grzegorz Bednarczyk	Podpis:	Skala: 1:100	Inwestor: SPZOZ w Myślenicach
Kreślił: inż. Grzegorz Bednarczyk	Podpis:	Data: 2011	