


**LEGENDA:**


 działka nr 419  
 obręb 0001 - Osiedle  
 Młodocin

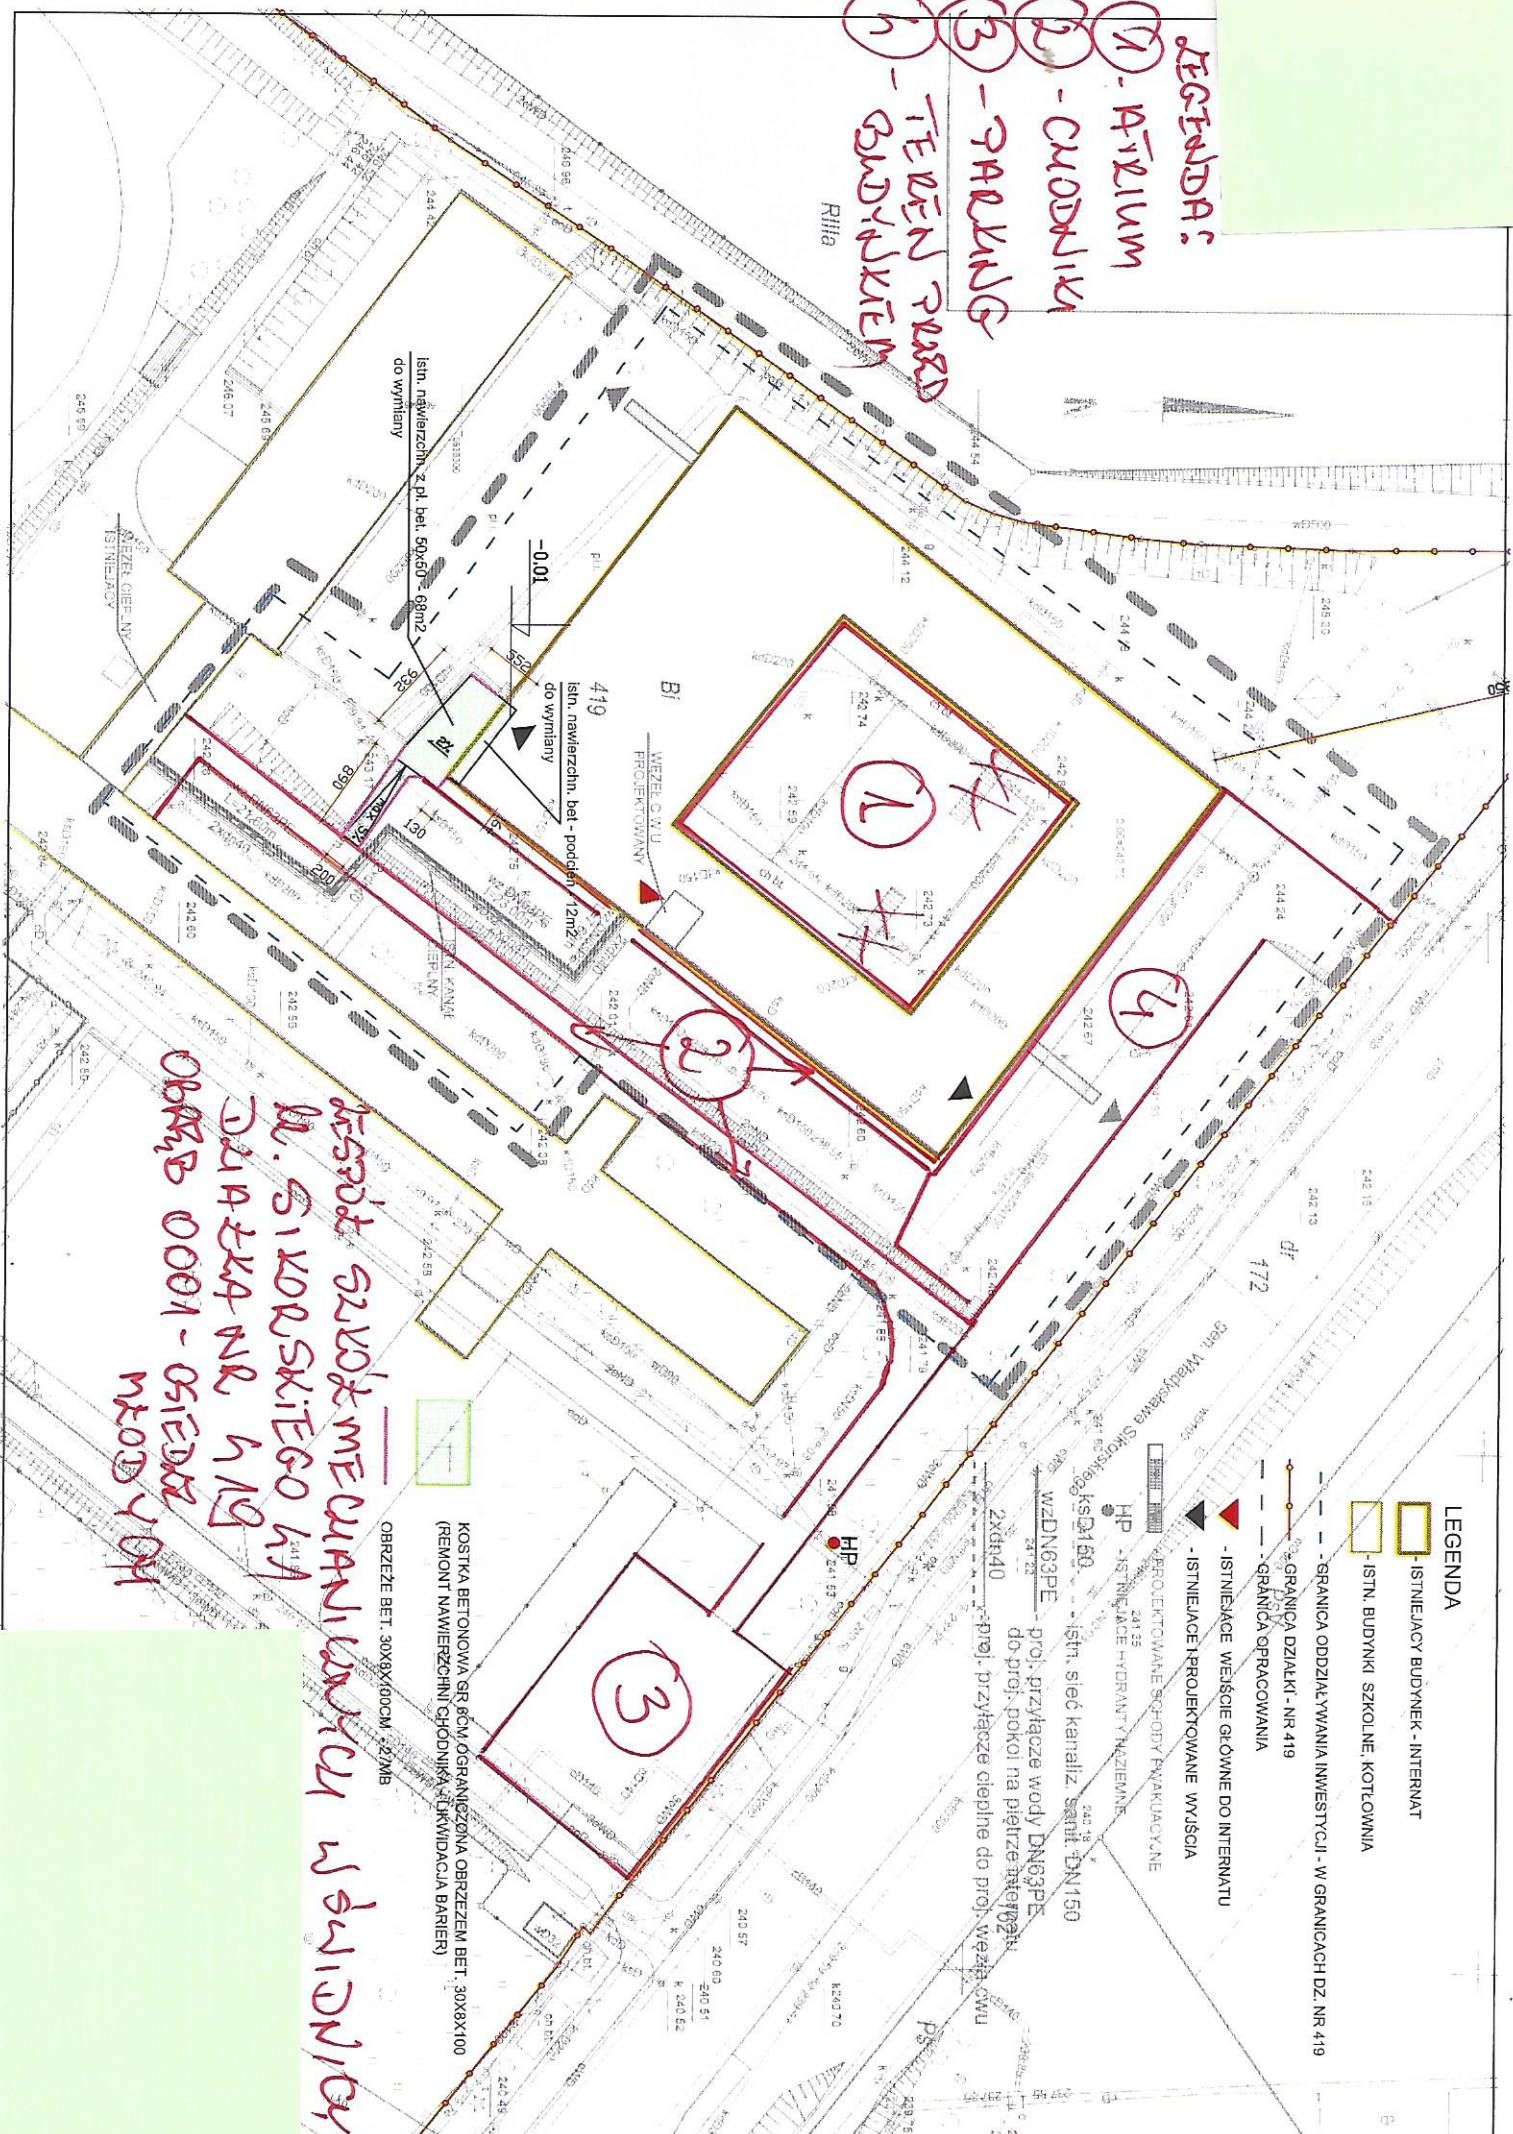

- LEGENDA**
- ISTNIEJACY BUDYNEK - INTERNAT
  - ISTN. BUDYNKI SZKOLNE, KOTLOWNA
  - GRANICA DZIAŁKI - NR 419
  - GRANICA OPRACOWANIA
  - ISTNIEJACE WEJSCIE GLOWNE DO INTERNATU
  - ISTN. SIEC KANALIZ. SŁUPKI DN150
  - WZDN63PE - proj. przyłącze wody DN63PE do proj. pokoju na piętrze internatu
  - 2xdt40 - proj. przyłącze ciepłej do proj. węzła C.W.U.

KOSTKA BETONOWA SR 6CM OGRANICZONA OBRZEZEM BET. 30X8X100  
 OBRZEZE BET. 30X8X100CM - 27MB