


KOPIA MAPY ZASADNICZEJ Skala 1: 500
 woj. POMORSKIE, pow. wejherowski
 Nazwa obrębu : Luzino
 Działki : 211/13,211/12,211/14,211/4,211/18
 Jednostka ewidencyjna : Luzino

Posiada się zgodność niniejszej kopii z treścią materiału państwowego zasobu geodezyjnego i kartograficznego
Starosta Wejherowski
 20-11-2022
 60 602 4316 2022
 (data wystąpienia do Skarbnika)

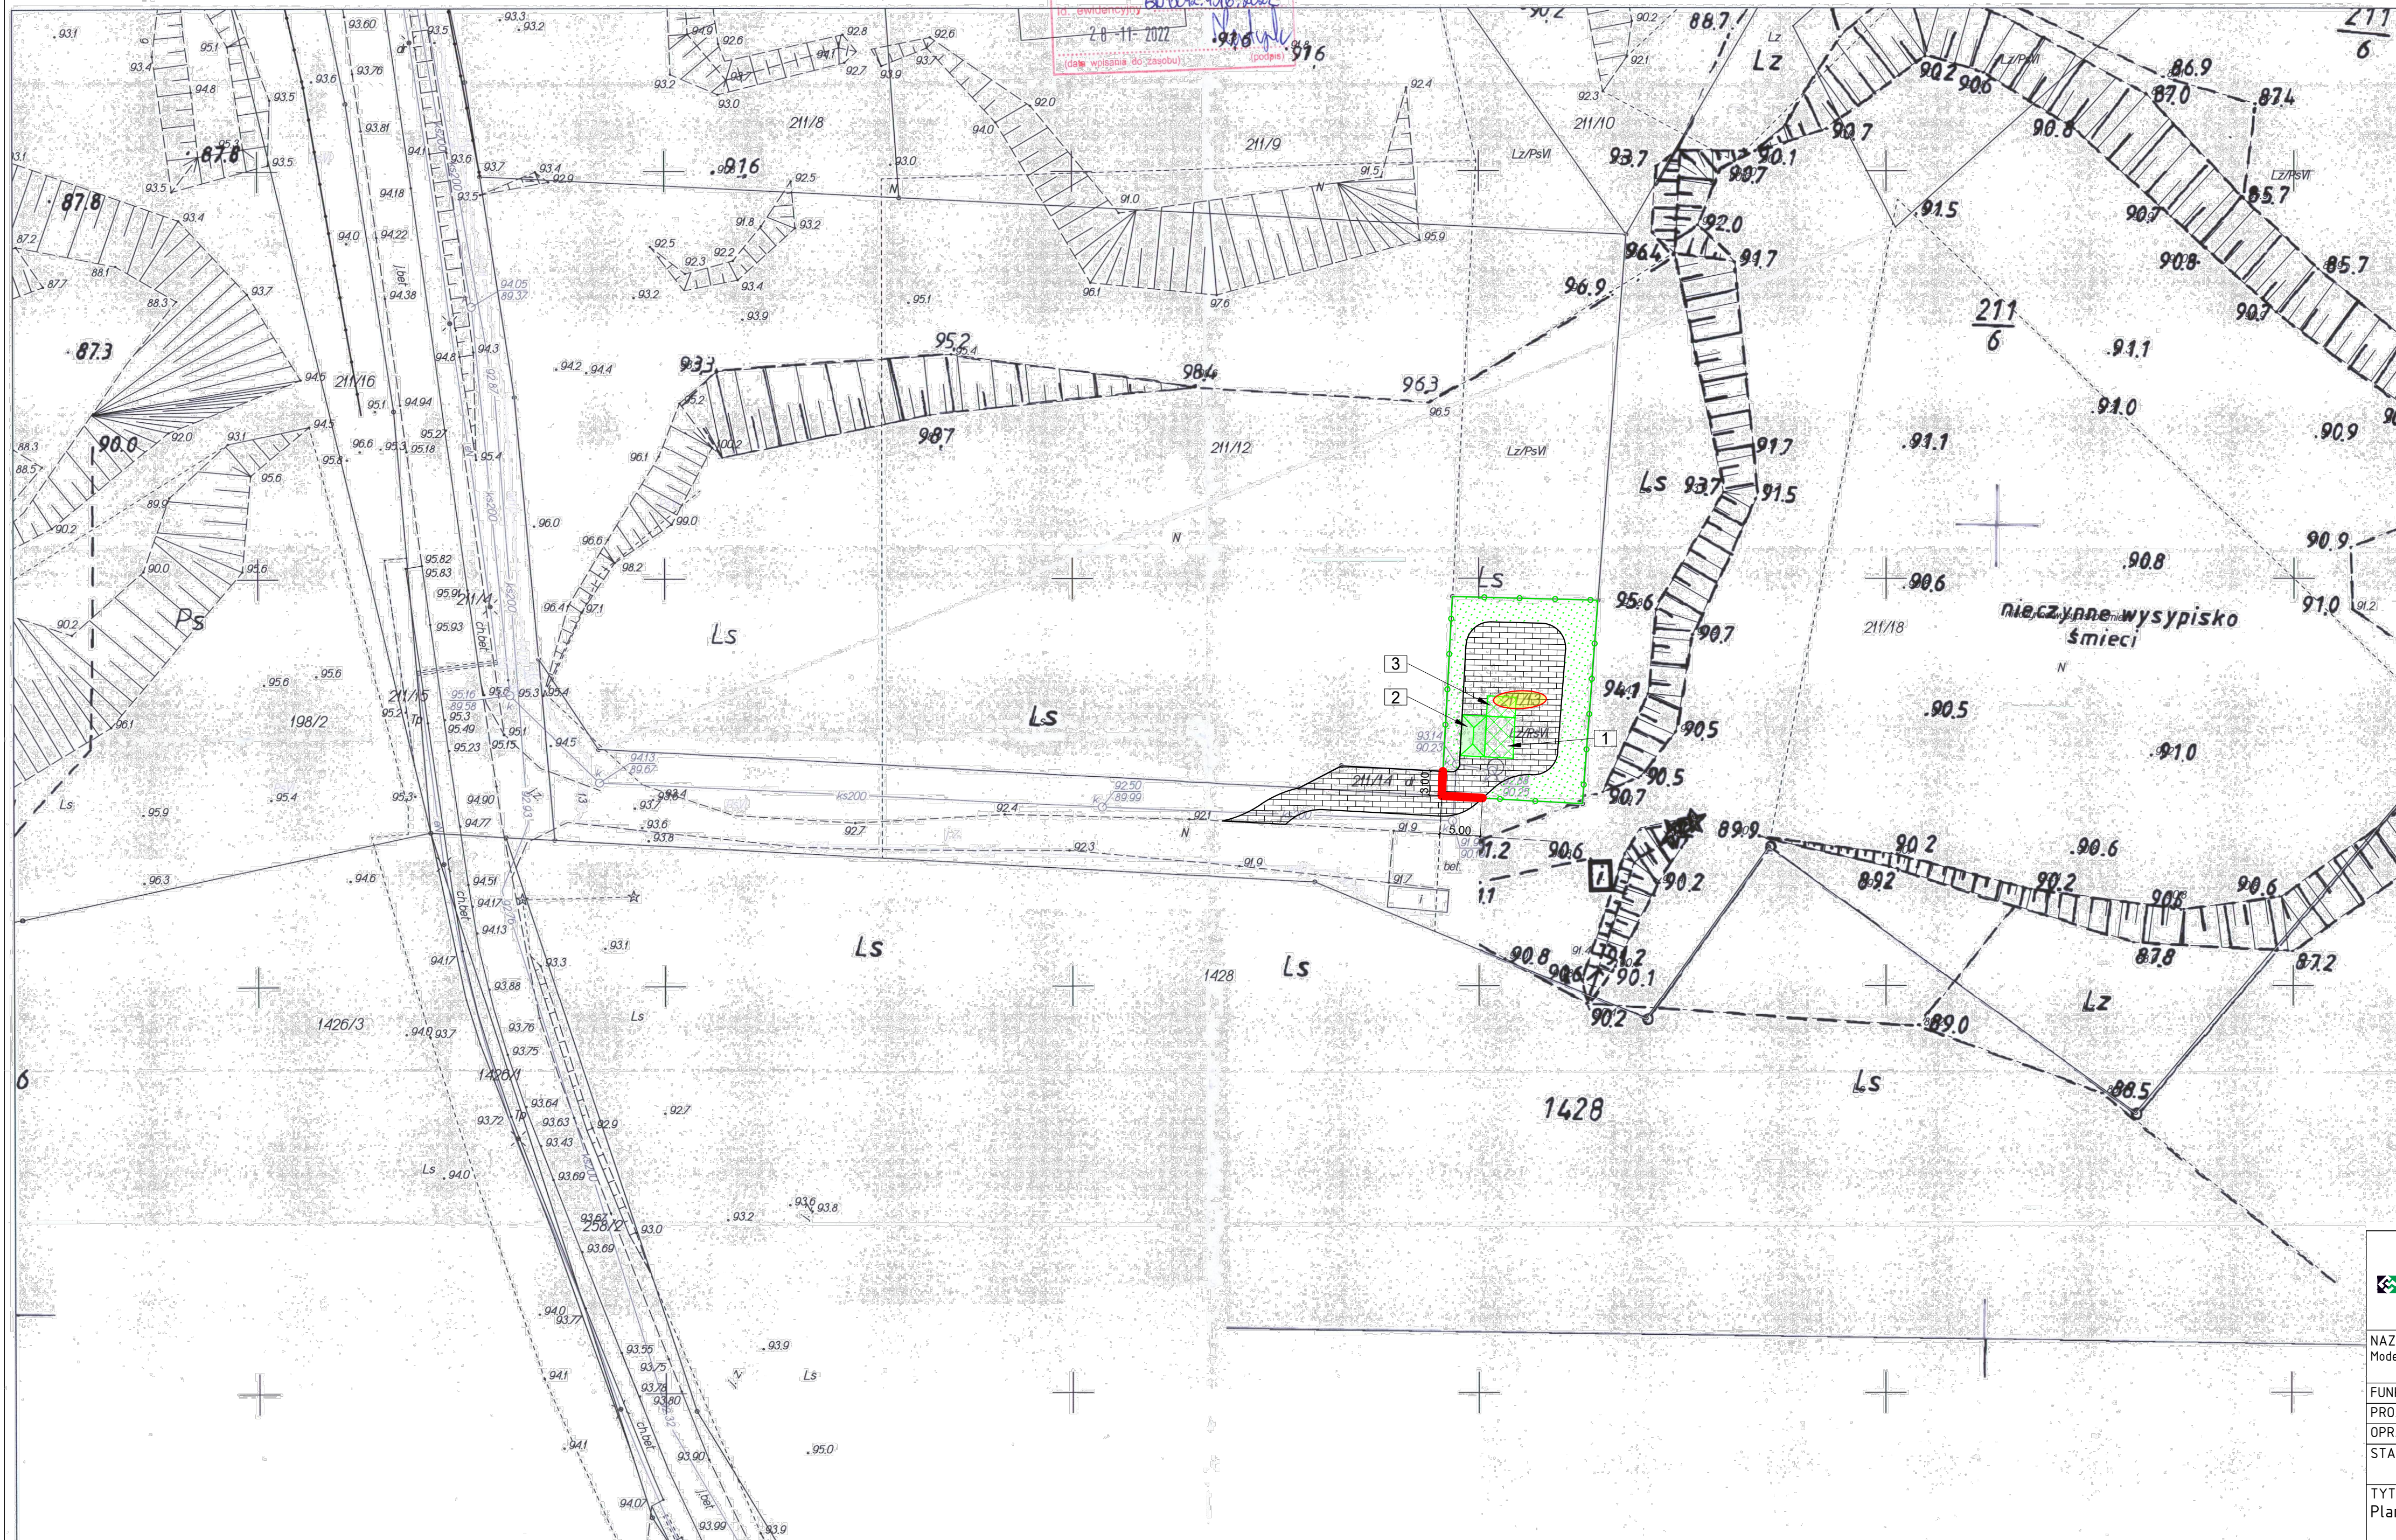

LEGENDA:

1	STACJA ZLEWCZA
2	TACA OCIEKOWA
3	WIATA POJEMNIKÓW NA SKRATKI

- PROJEKTOWANE OBIEKTY W RAMACH INWESTYCJI.
- PROJEKTOWANY OBSIEW TRAWA,
- PROJEKTOWANE UTWARDZENIE TERENU,
- PROJEKTOWANE OGRODZENIE TERENU,
- BRAMA WJAZDOWA O SZEROKOŚCI 5,0 m i 3,0 m,
- DZIAŁKA W ZAKRESIE PROWADZONEJ INWESTYCJI.

EKO-DBAJ Sp. z o.o.
 Cielcza, ul. Gajówka 1, 63-200 Jarocin
 Tel./fax/ (62) 749 38 98, (62) 749 36 28
 NIP 617-20-79-775, REGON 251604025,
 www.eko-dbaj.pl, sekretariat@eko-dbaj.pl

INWESTOR:
 Gmina Luzino
 ul. Ofiar Stutthofu 11, 84-242 Luzino

NAZWA I ADRES OBIEKTU BUDOWLANEGO: Modernizacja oczyszczalni ścieków w Luzinie			DATA:
FUNKCJA:	IMIE, NAZWISKO:	NR UPRAWNIEN:	PODPIS:
PROJEKTOWAŁ:	mgr inż. Anna Misiak-Rządowska	WKP/0134/PWOS/14	
OPRACOWAŁ:	mgr inż. Bogumita Marek	WKP/0187/PWOS/22	
STADIUM:	BRANŻA:	SKALA:	FORMAT:
-	-	1-500	420x770
TYTUŁ RYSUNKU: Plan sytuacyjny - pubkt zlewny ścieków dowożonych			NR RYSUNKU: 3