


PARTER

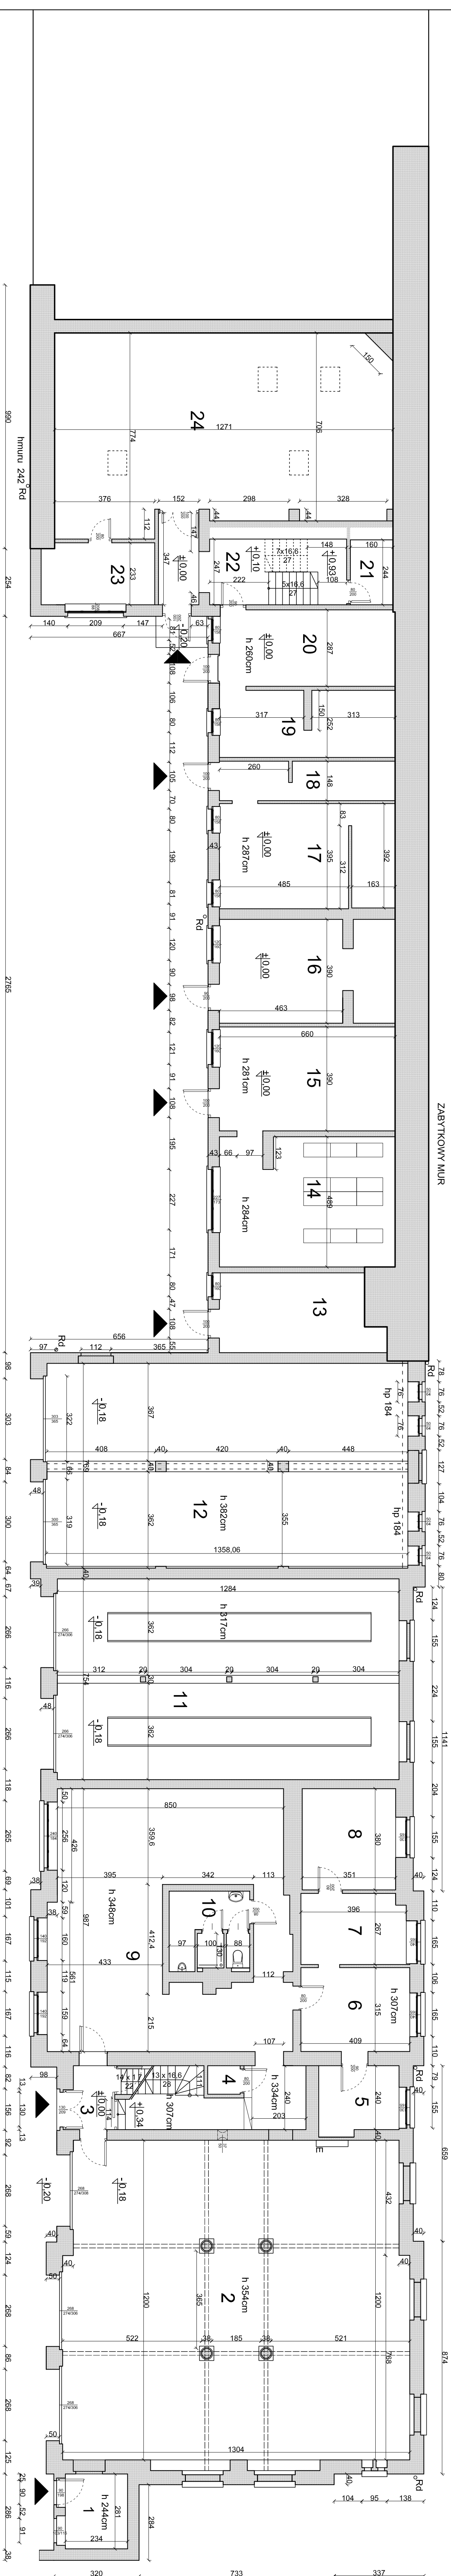

1	PORTERNA	- 6,57m ²
2	GARAŻ	- 151,74m ²
3	HOL	- 20,65m ²
4	POM. GOSPODARCZE	- 1,43m ²
5	POM. BIUROWE 1	- 7,88m ²
6	POM. BIUROWE 2	- 13,14m ²
7	ANEKS KUCHENNY	- 10,49m ²
8	POM. BIUROWE 3	- 13,45m ²
9	POM. SZTABU	- 75,56m ²
10	ZESPÓŁ SANITARNY	- 8,69m ²

11	GARAŻ 2	- 96,81m ²
12	GARAŻ 3	- 104,29m ²
13	POM. BIUROWE 4	- 17,53m ²
14	ARCHIWUM	- 31,88m ²
15	POM. BIUROWE 5	- 25,84m ²
16	POM. BIUROWE 6	- 24,79m ²
17	POM. BIUROWE 7	- 25,69m ²
18	ANEKS P. BIUROWE 7	- 10,05m ²
19	ANEKS P. BIUROWE 8	- 16,18m ²
20	POM. BIUROWE 8	- 19,18m ²

21	WC	- 3,90m ²
22	KORYTARZ	- 18,86m ²
23	ANEKS KUCHENNY 2	- 9,89m ²
24	SALA KONFERENCYJNA	- 90,68m ²

PARTER RAZEM 805,17m²

samq1 studio architektoniczne maciej kuras
 Toruń, ul. Legionów 139/46
 e-mail: m.gras@wp.pl, tel. 608 611 315

Komenda Wojewódzka PSP w Toruniu
 ul. Prosta 32, 87-100 Toruń

Komenda Wojewódzkiej PSP w Toruniu przy ul. Prostej 32
 87-100 Toruń

RZUT PARTERU 1:100

mgr inż. arch. Artur Bokkowiץ
 mgr inż. arch. Maciej Kuras
 KPOKK IA 3420/17

CZERWIEC 2014

prawa autorskie zastrzeżone