Projektowana organizacja ruchu

Skala 1:500

LEGENDA
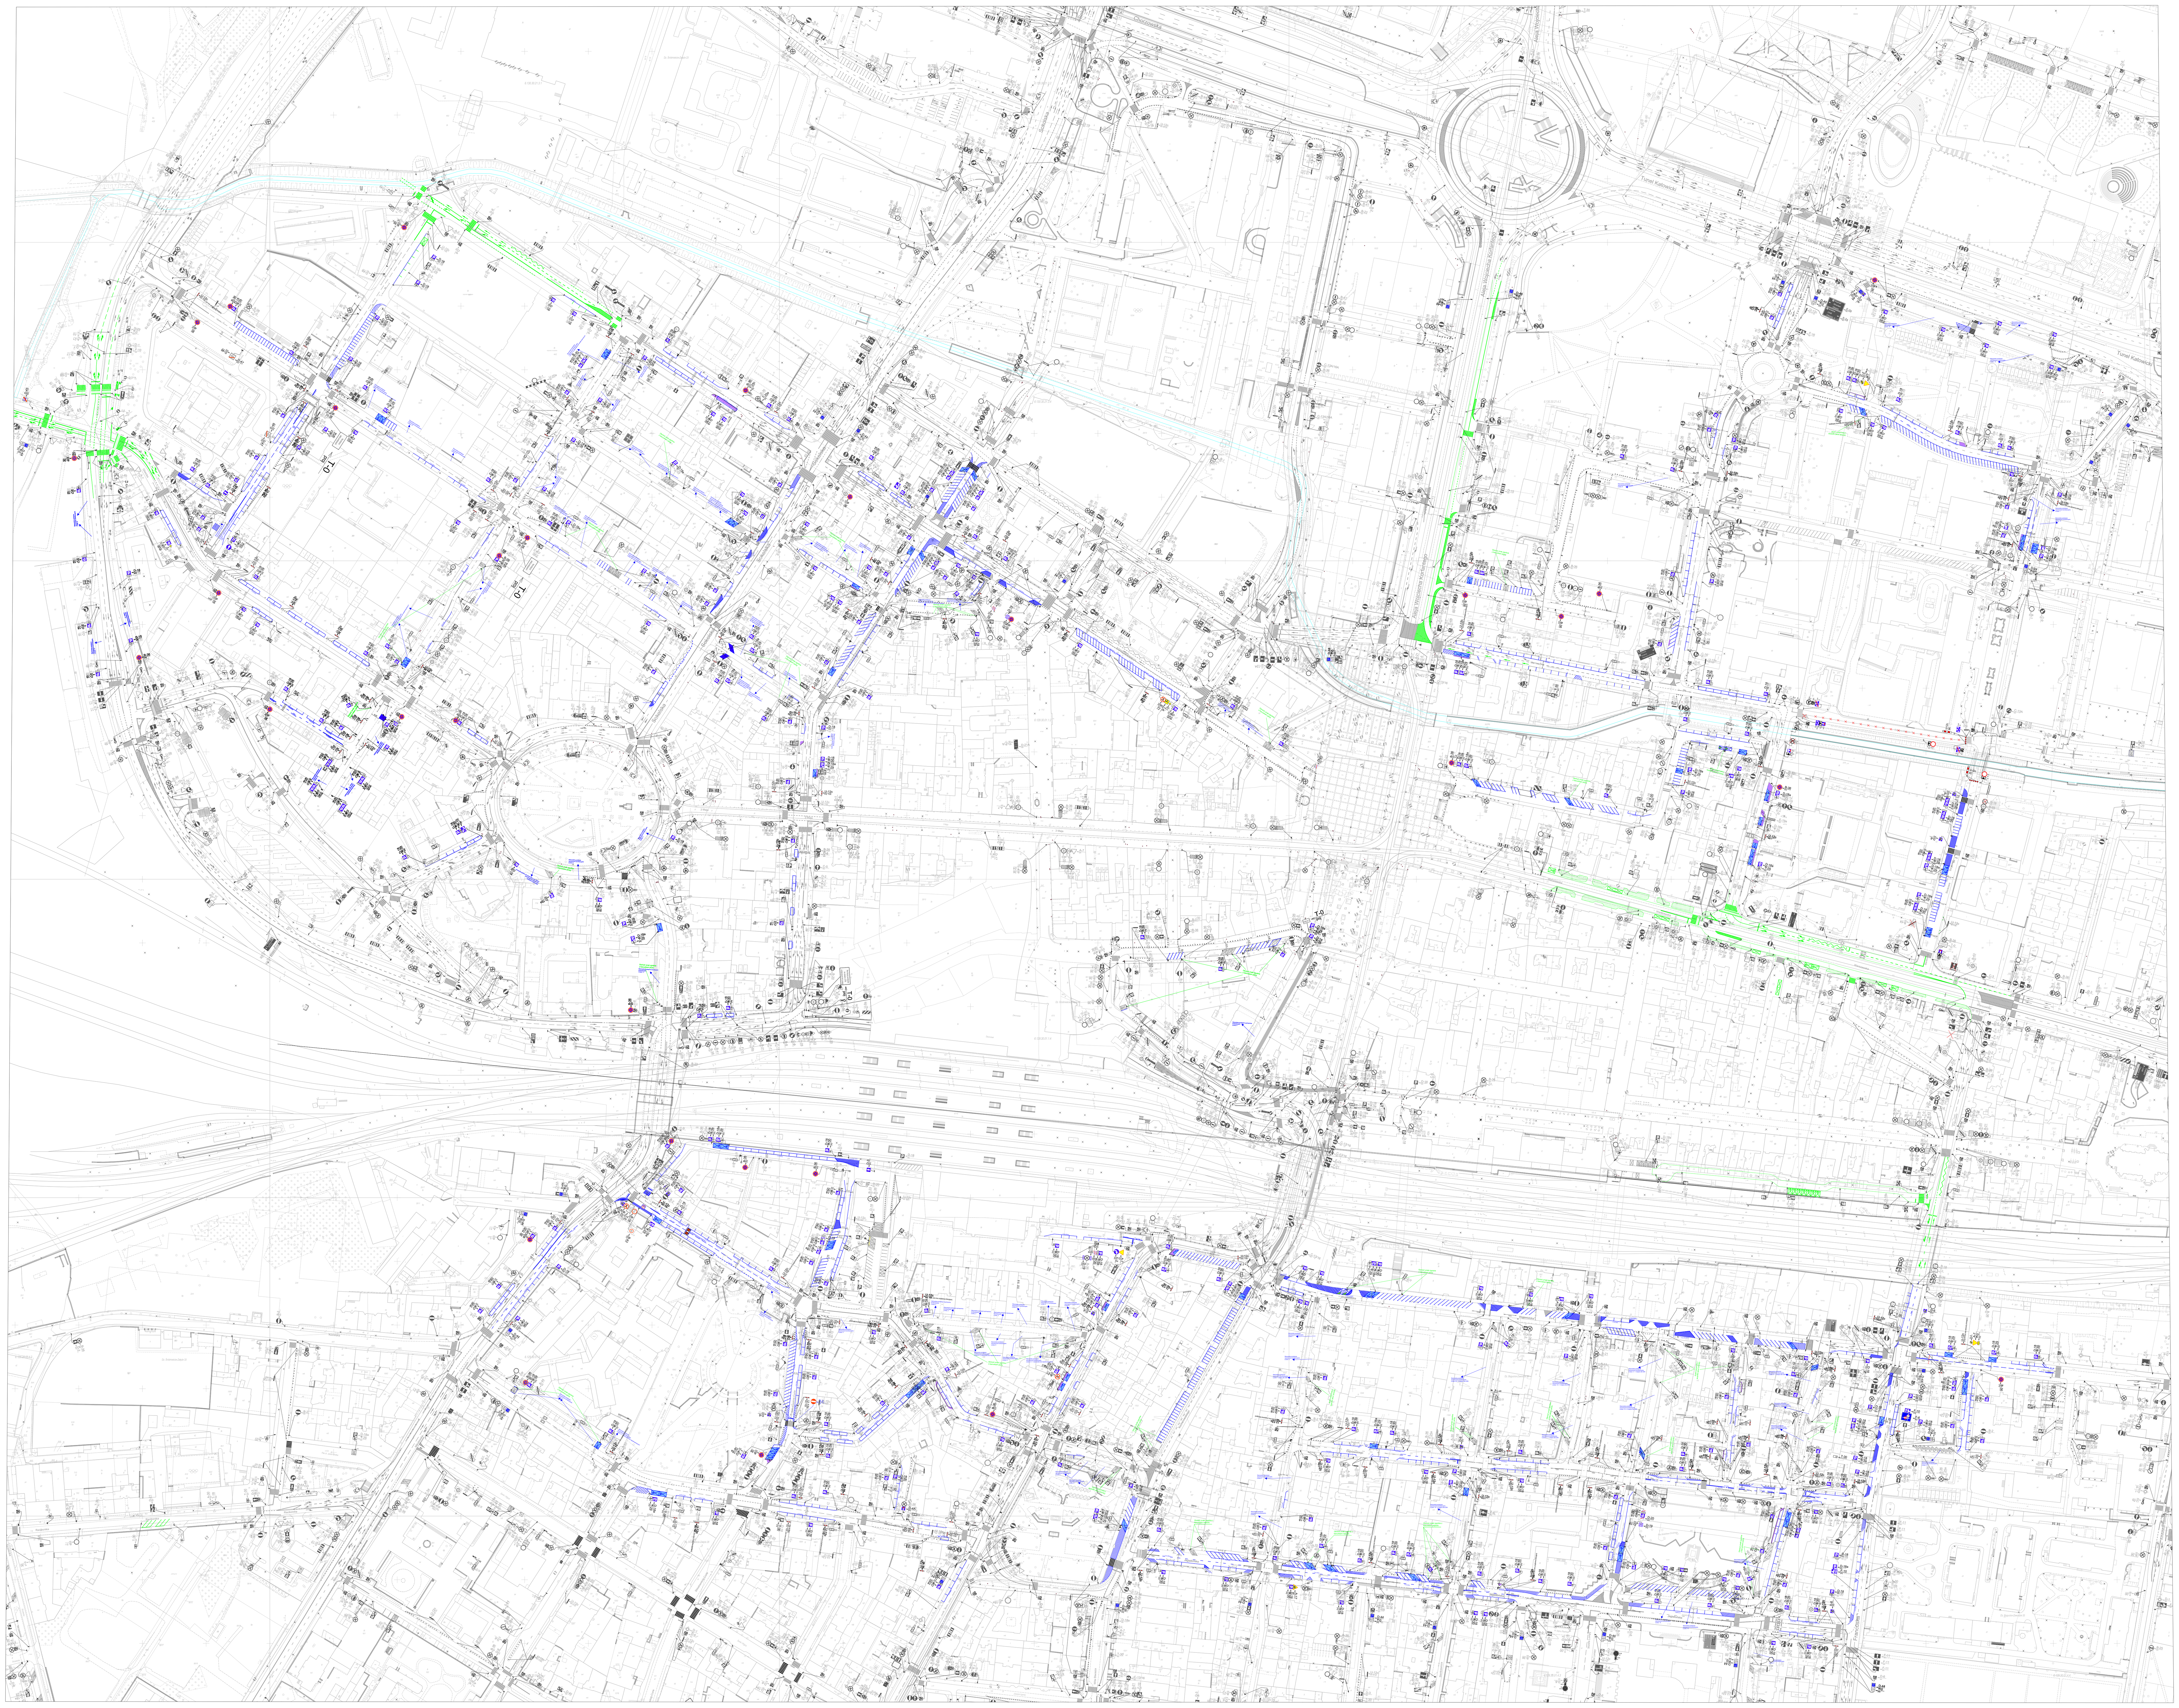
- D-1 proj — projektowane oznakowanie pionowe
- D-1 istn — istniejące oznakowanie pionowe
- D-1 lkw — oznakowanie pionowe do likwidacji
- projektowane oznakowanie poziome
- istniejące oznakowanie poziome
- oznakowanie poziome do likwidacji
- oznakowanie poziome projektowane według odrębnego opracowania
- istniejąca balustrada (U-11a)
- projektowana balustrada (U-11a)
- likwidowana balustrada (U-11a)
- istniejące ogrodzenie (U-12a lub U-12b)
- projektowane ogrodzenie (U-12a lub U-12b)
- likwidowane ogrodzenie (U-12a lub U-12b)
- istniejące barieroporęcze rowerowe
- projektowane barieroporęcze rowerowe
- likwidowane barieroporęcze rowerowe
- przewidywany przebieg krawężnika zmiany wskazane przez MZUiM w Katowicach
- przewidywana powierzchnia przebruku zmiany wskazane przez MZUiM w Katowicach