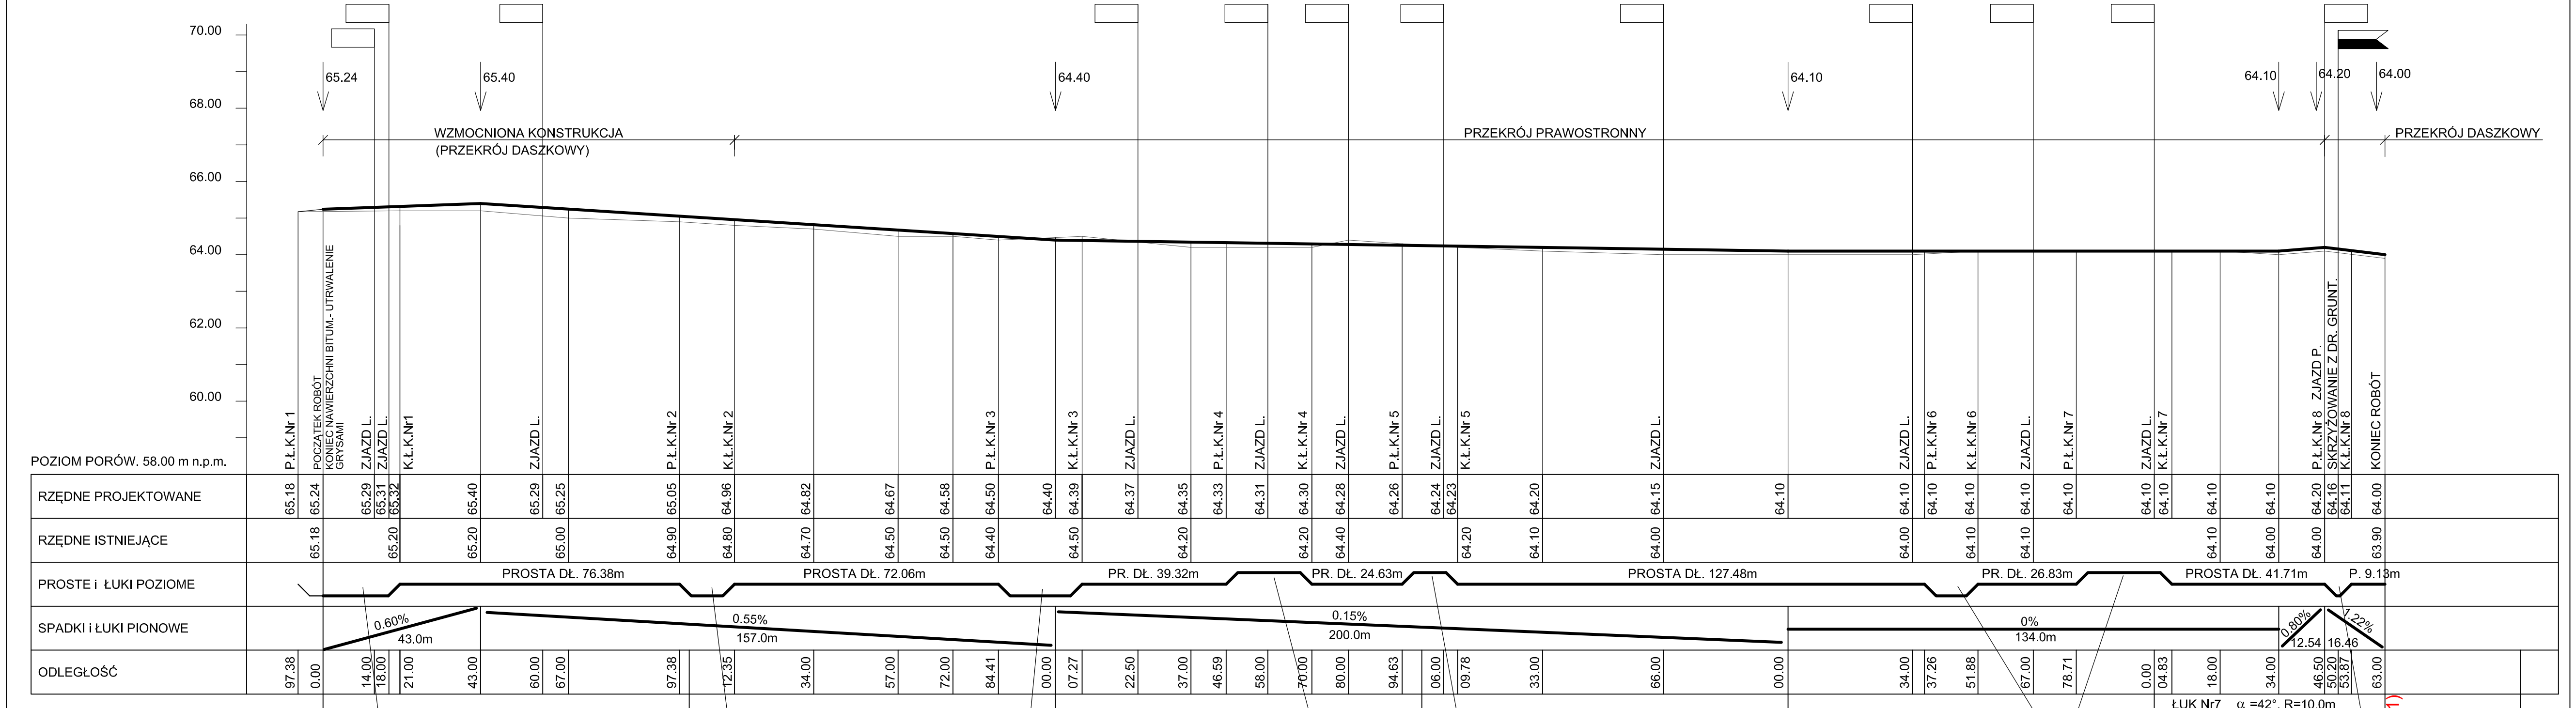

PROFIL PODŁUŻNY DROGI GMINNEJ
W m. ADAMINOWO, gm. WŁOCŁAWEK
SKALA 1:100/1000

Inwestycja:	PRZEBUDOWA DROGI GMINNEJ Nr 190509C MURSK-ADAMINOWO dł. 138m i DROGI GMINNEJ Nr 190510C SMÓLNIK-ADAMINOWO dł. 563m w m. ADAMINOWO - GMINA WŁOCŁAWEK
Inwestor:	GMINA WŁOCŁAWEK ul. KRÓLEWIECKA 7
Nazwa rys:	PROFIL PODŁUŻNY
Projektant Branży Drogowej	mgr.inż. URSZULA KĘDZIERSKA upr. do kier. rob. konstr.-bud. nr UAN-NB-8386-5/45/8AWN upr. do proj. i kier. rob. drogowych nr ABU-IK-8386-5/31/90Wk
Data: 10.2023	Skala: 1:100/1000 Nr rys. 3