


PRZEKRÓJ B-B INWENTARYZACJA

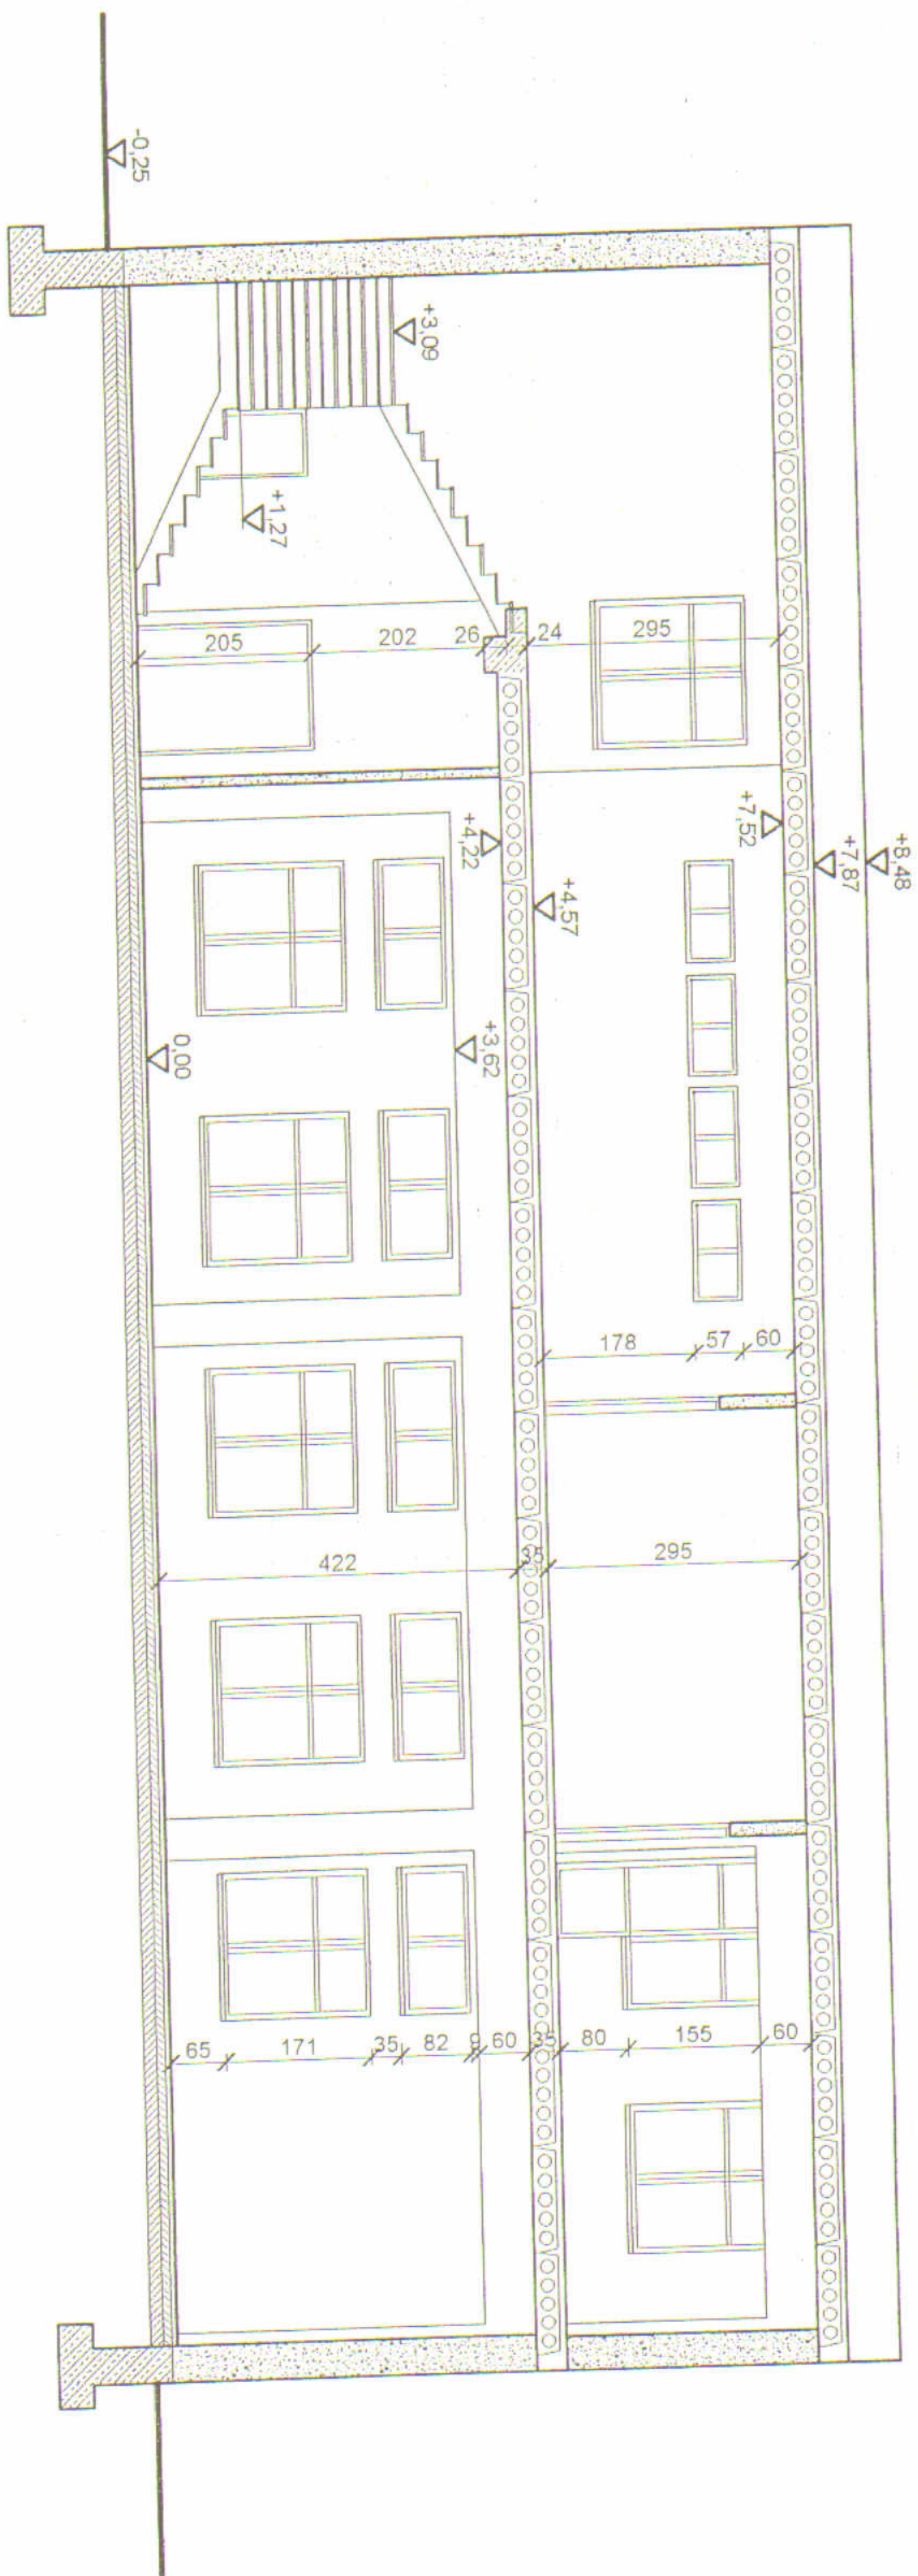

ZAKŁAD HANDLOWO BUDOWLANY „KOSBUD”		Nazwa projektu	
PROJEKTOWANIE, NADZÓR BUDOWLANY		INŻ. BOGUSŁAW KWAŚNICKI	
82-300 ELBLĄG UL. TUWIMA 3/7		Nazwa obiektu	
BUDYNEK HANDLOWO-USŁUGOWY		PRZEKRÓJ B-B	
Adres obiektu		Branża:	
ELBLĄG ul. Ogólna 59		INWENTARYZACJA	
Autor:		Skala:	
Inż. BOGUSŁAW KWAŚNICKI		1:100	
upr. nr 471/EL/82		Nr rys.:	
		5	
Data:		PAŹDZIERNIK 2007	