BUDYNEK - B

Połacie dachu

Dach Główny 1	Nr połaci	Nachylenie [°]	Powierzchnia [m²]
1	1	33.00	267.37
2	2	33.00	280.58
3	3	33.00	280.58
4	4	33.00	11.86

Facjatka 1	Nr połaci	Nachylenie [°]	Powierzchnia [m²]
1	1	25.00	21.28
2	2	25.00	21.28

Facjatka 10	Nr połaci	Nachylenie [°]	Powierzchnia [m²]
1	1	25.00	3.03
2	2	25.00	3.03

Facjatka 11	Nr połaci	Nachylenie [°]	Powierzchnia [m²]
1	1	25.00	3.03
2	2	25.00	3.03

Facjatka 12	Nr połaci	Nachylenie [°]	Powierzchnia [m²]
1	1	25.00	3.03
2	2	25.00	3.03

Facjatka 2	Nr połaci	Nachylenie [°]	Powierzchnia [m²]
1	1	25.00	21.28
2	2	25.00	21.28

Facjatka 3	Nr połaci	Nachylenie [°]	Powierzchnia [m²]
1	1	25.00	3.03
2	2	25.00	3.03

Facjatka 4	Nr połaci	Nachylenie [°]	Powierzchnia [m²]
1	1	25.00	3.03
2	2	25.00	3.03

Facjatka 5	Nr połaci	Nachylenie [°]	Powierzchnia [m²]
1	1	25.00	3.03
2	2	25.00	3.03

Facjatka 6	Nr połaci	Nachylenie [°]	Powierzchnia [m²]
1	1	25.00	3.03
2	2	25.00	3.03

Facjatka 7	Nr połaci	Nachylenie [°]	Powierzchnia [m²]
1	1	25.00	3.03
2	2	25.00	3.03

Facjatka 8	Nr połaci	Nachylenie [°]	Powierzchnia [m²]
1	1	25.00	3.03
2	2	25.00	3.03

Facjatka 9	Nr połaci	Nachylenie [°]	Powierzchnia [m²]
1	1	25.00	3.03
2	2	25.00	3.03

Połacie dachu

Dodatek nad wi...	Nr połaci	Nachylenie [°]	Powierzchnia [m²]
	1	3.00	18.76

Powierzchnie dachów	Powierzchnia [m²]	Obciąż. [m²]	Kolenica [m]	Narożniki [m]	Krawędź [m]	Kr. szczytowe [m]
Dachy	590.48	150.71	42.78	19.63	45.29	97.66
Facjatki	145.68	60.47	45.09	0.00	0.00	37.84
Razem	736.13	166.18	87.87	19.63	45.29	89.63

Elementy, dachowe...
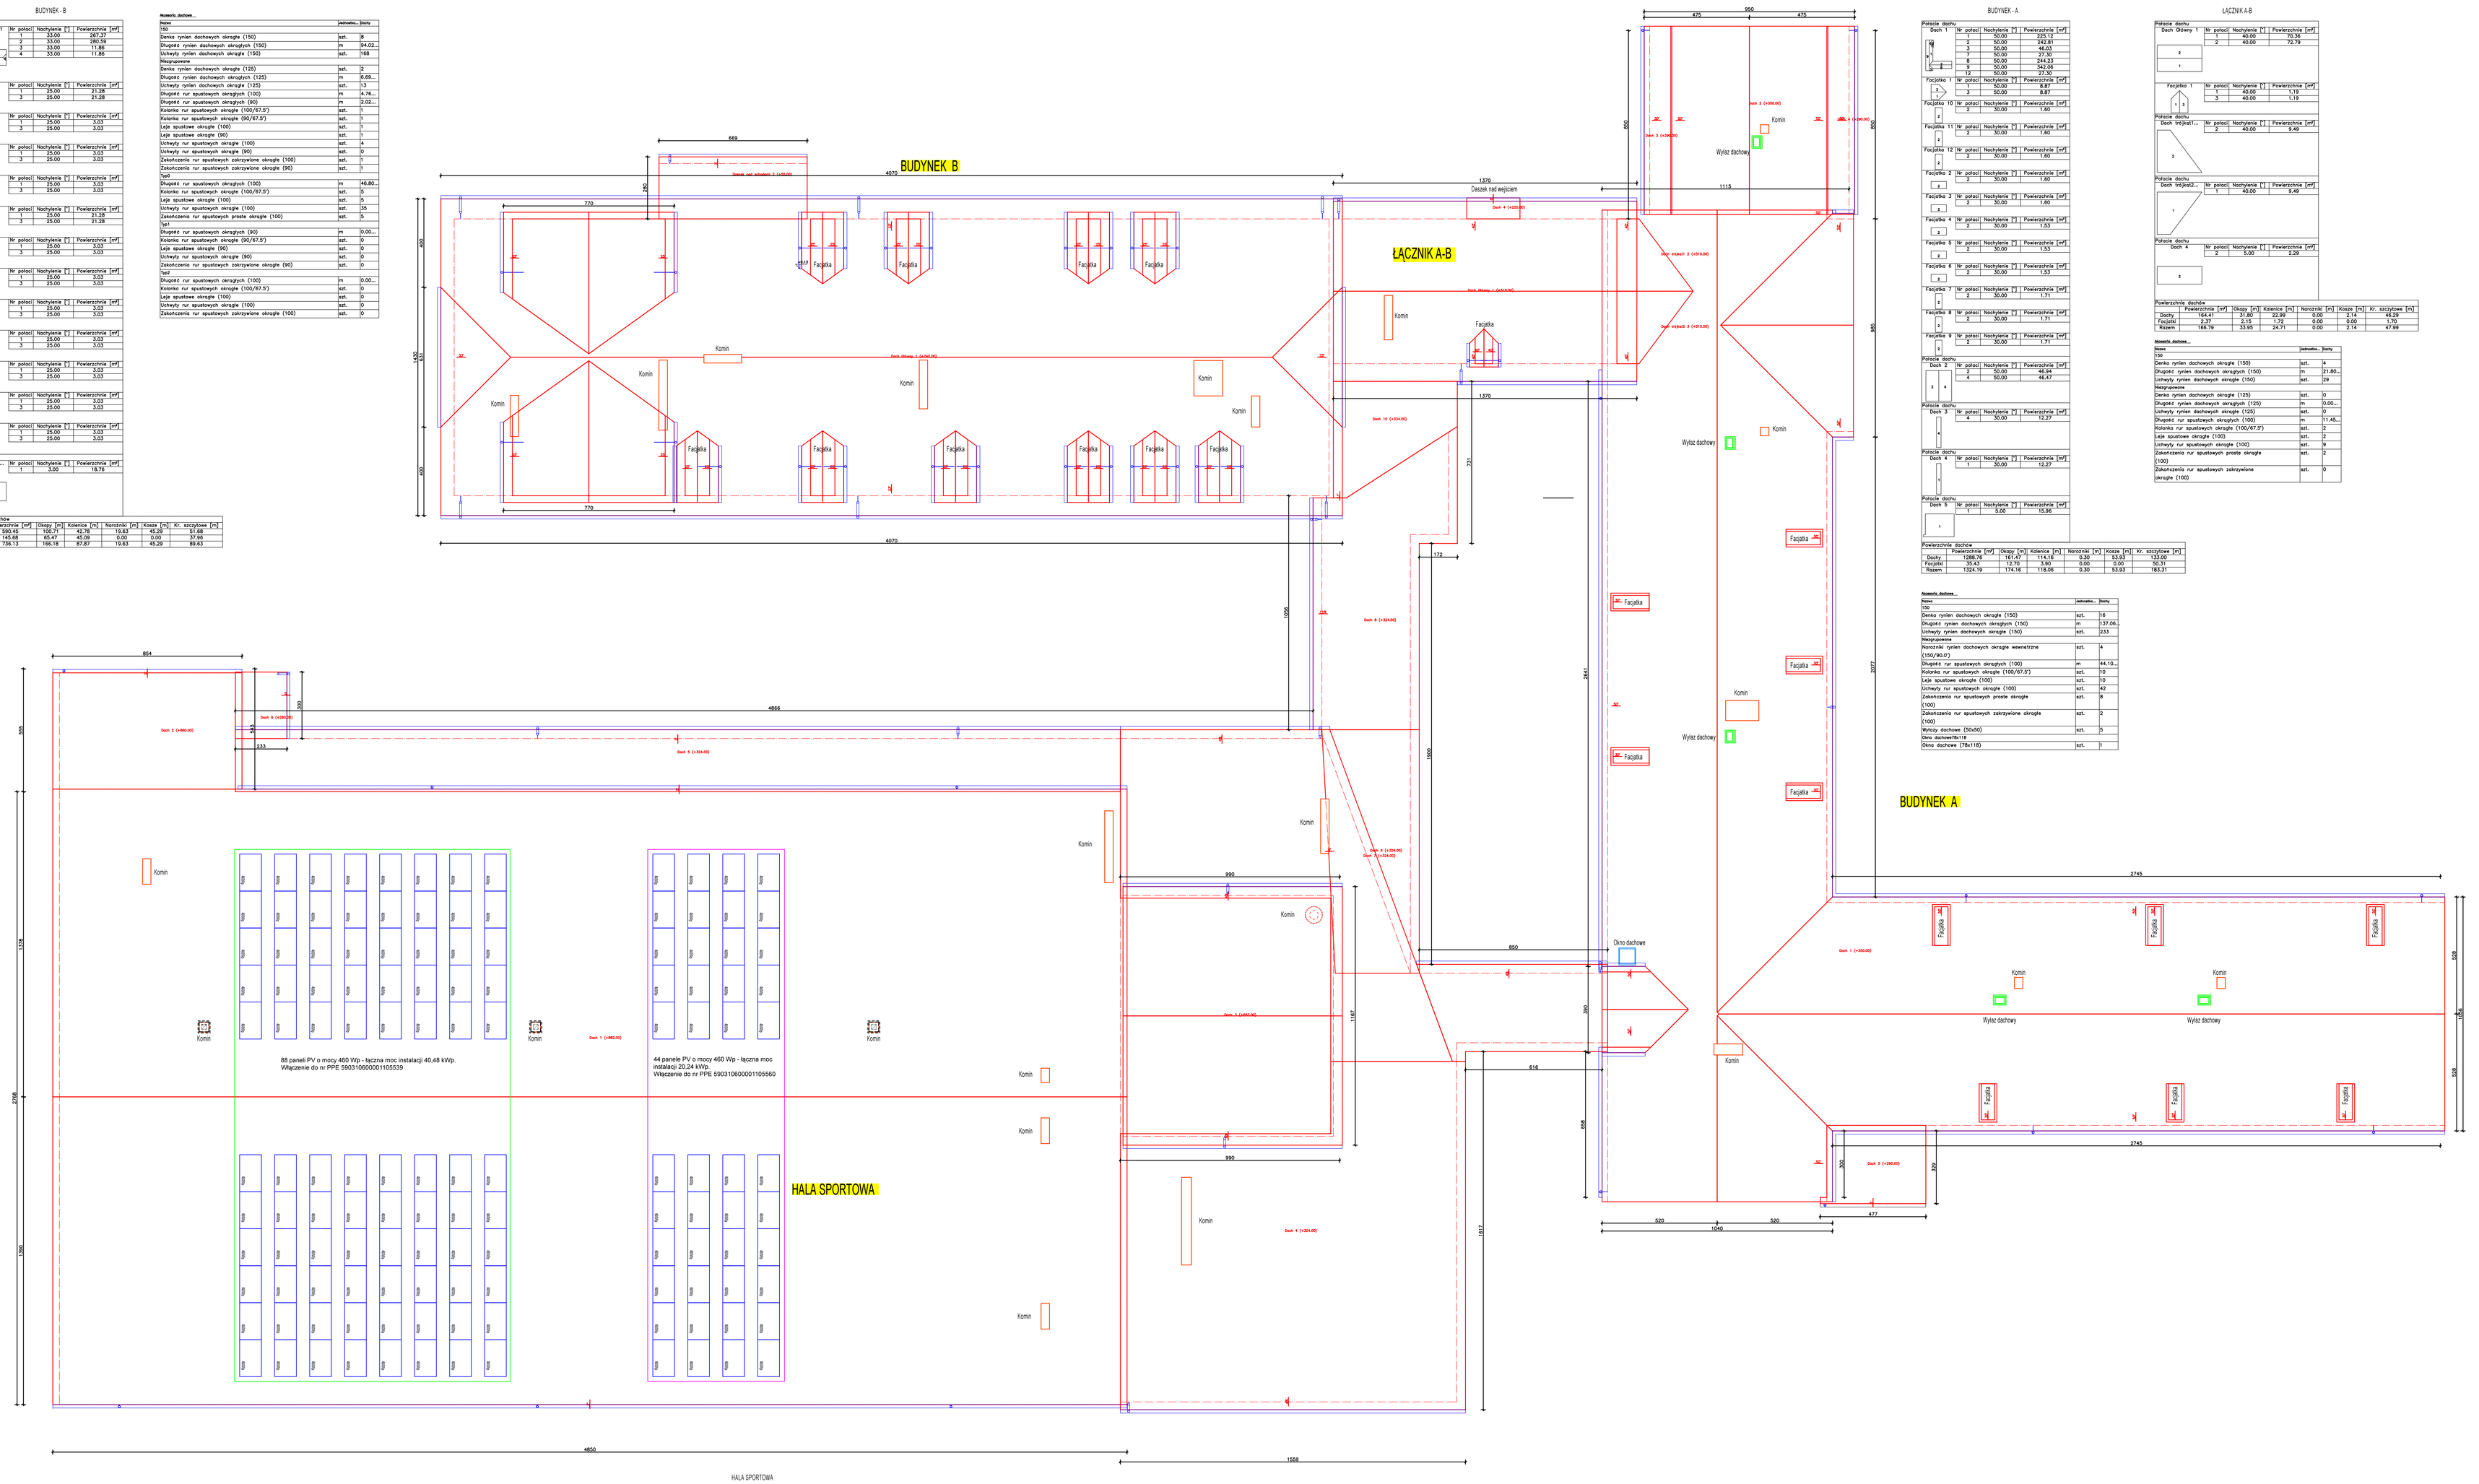
Nazwa	Jednostka	Ilość
150		
Deska rynien dachowych okrągłe (150)	szt.	8
Długość rynien dachowych okrągłych (150)	m	94.02...
Uchwyty rynien dachowych okrągłe (150)	szt.	168
Niezgrupowane		
Deska rynien dachowych okrągłe (125)	szt.	2
Długość rynien dachowych okrągłych (125)	m	6.69-...
Uchwyty rynien dachowych okrągłe (125)	szt.	13
Długość rur spustowych okrągłych (100)	m	4.76-...
Długość rur spustowych okrągłych (90)	m	2.02...
Kolanka rur spustowych okrągłe (100/67.5°)	szt.	1
Kolanka rur spustowych okrągłe (90/67.5°)	szt.	1
Leje spustowe okrągłe (100)	szt.	1
Leje spustowe okrągłe (90)	szt.	1
Uchwyty rur spustowych okrągłe (100)	szt.	4
Uchwyty rur spustowych okrągłe (90)	szt.	0
Zakończenia rur spustowych zakrzywione okrągłe (100)	szt.	1
Zakończenia rur spustowych zakrzywione okrągłe (90)	szt.	1
Spit		
Długość rur spustowych okrągłych (100)	m	46.80...
Kolanka rur spustowych okrągłe (100/67.5°)	szt.	9
Leje spustowe okrągłe (100)	szt.	9
Uchwyty rur spustowych okrągłe (100)	szt.	35
Zakończenia rur spustowych proste okrągłe (100)	szt.	5
Spit		
Długość rur spustowych okrągłych (90)	m	0.00...
Kolanka rur spustowych okrągłe (90/67.5°)	szt.	0
Leje spustowe okrągłe (90)	szt.	0
Uchwyty rur spustowych okrągłe (90)	szt.	0
Zakończenia rur spustowych zakrzywione okrągłe (90)	szt.	0
Spit		
Długość rur spustowych okrągłych (100)	m	0.00...
Kolanka rur spustowych okrągłe (100/67.5°)	szt.	0
Leje spustowe okrągłe (100)	szt.	0
Uchwyty rur spustowych okrągłe (100)	szt.	0
Zakończenia rur spustowych zakrzywione okrągłe (100)	szt.	0