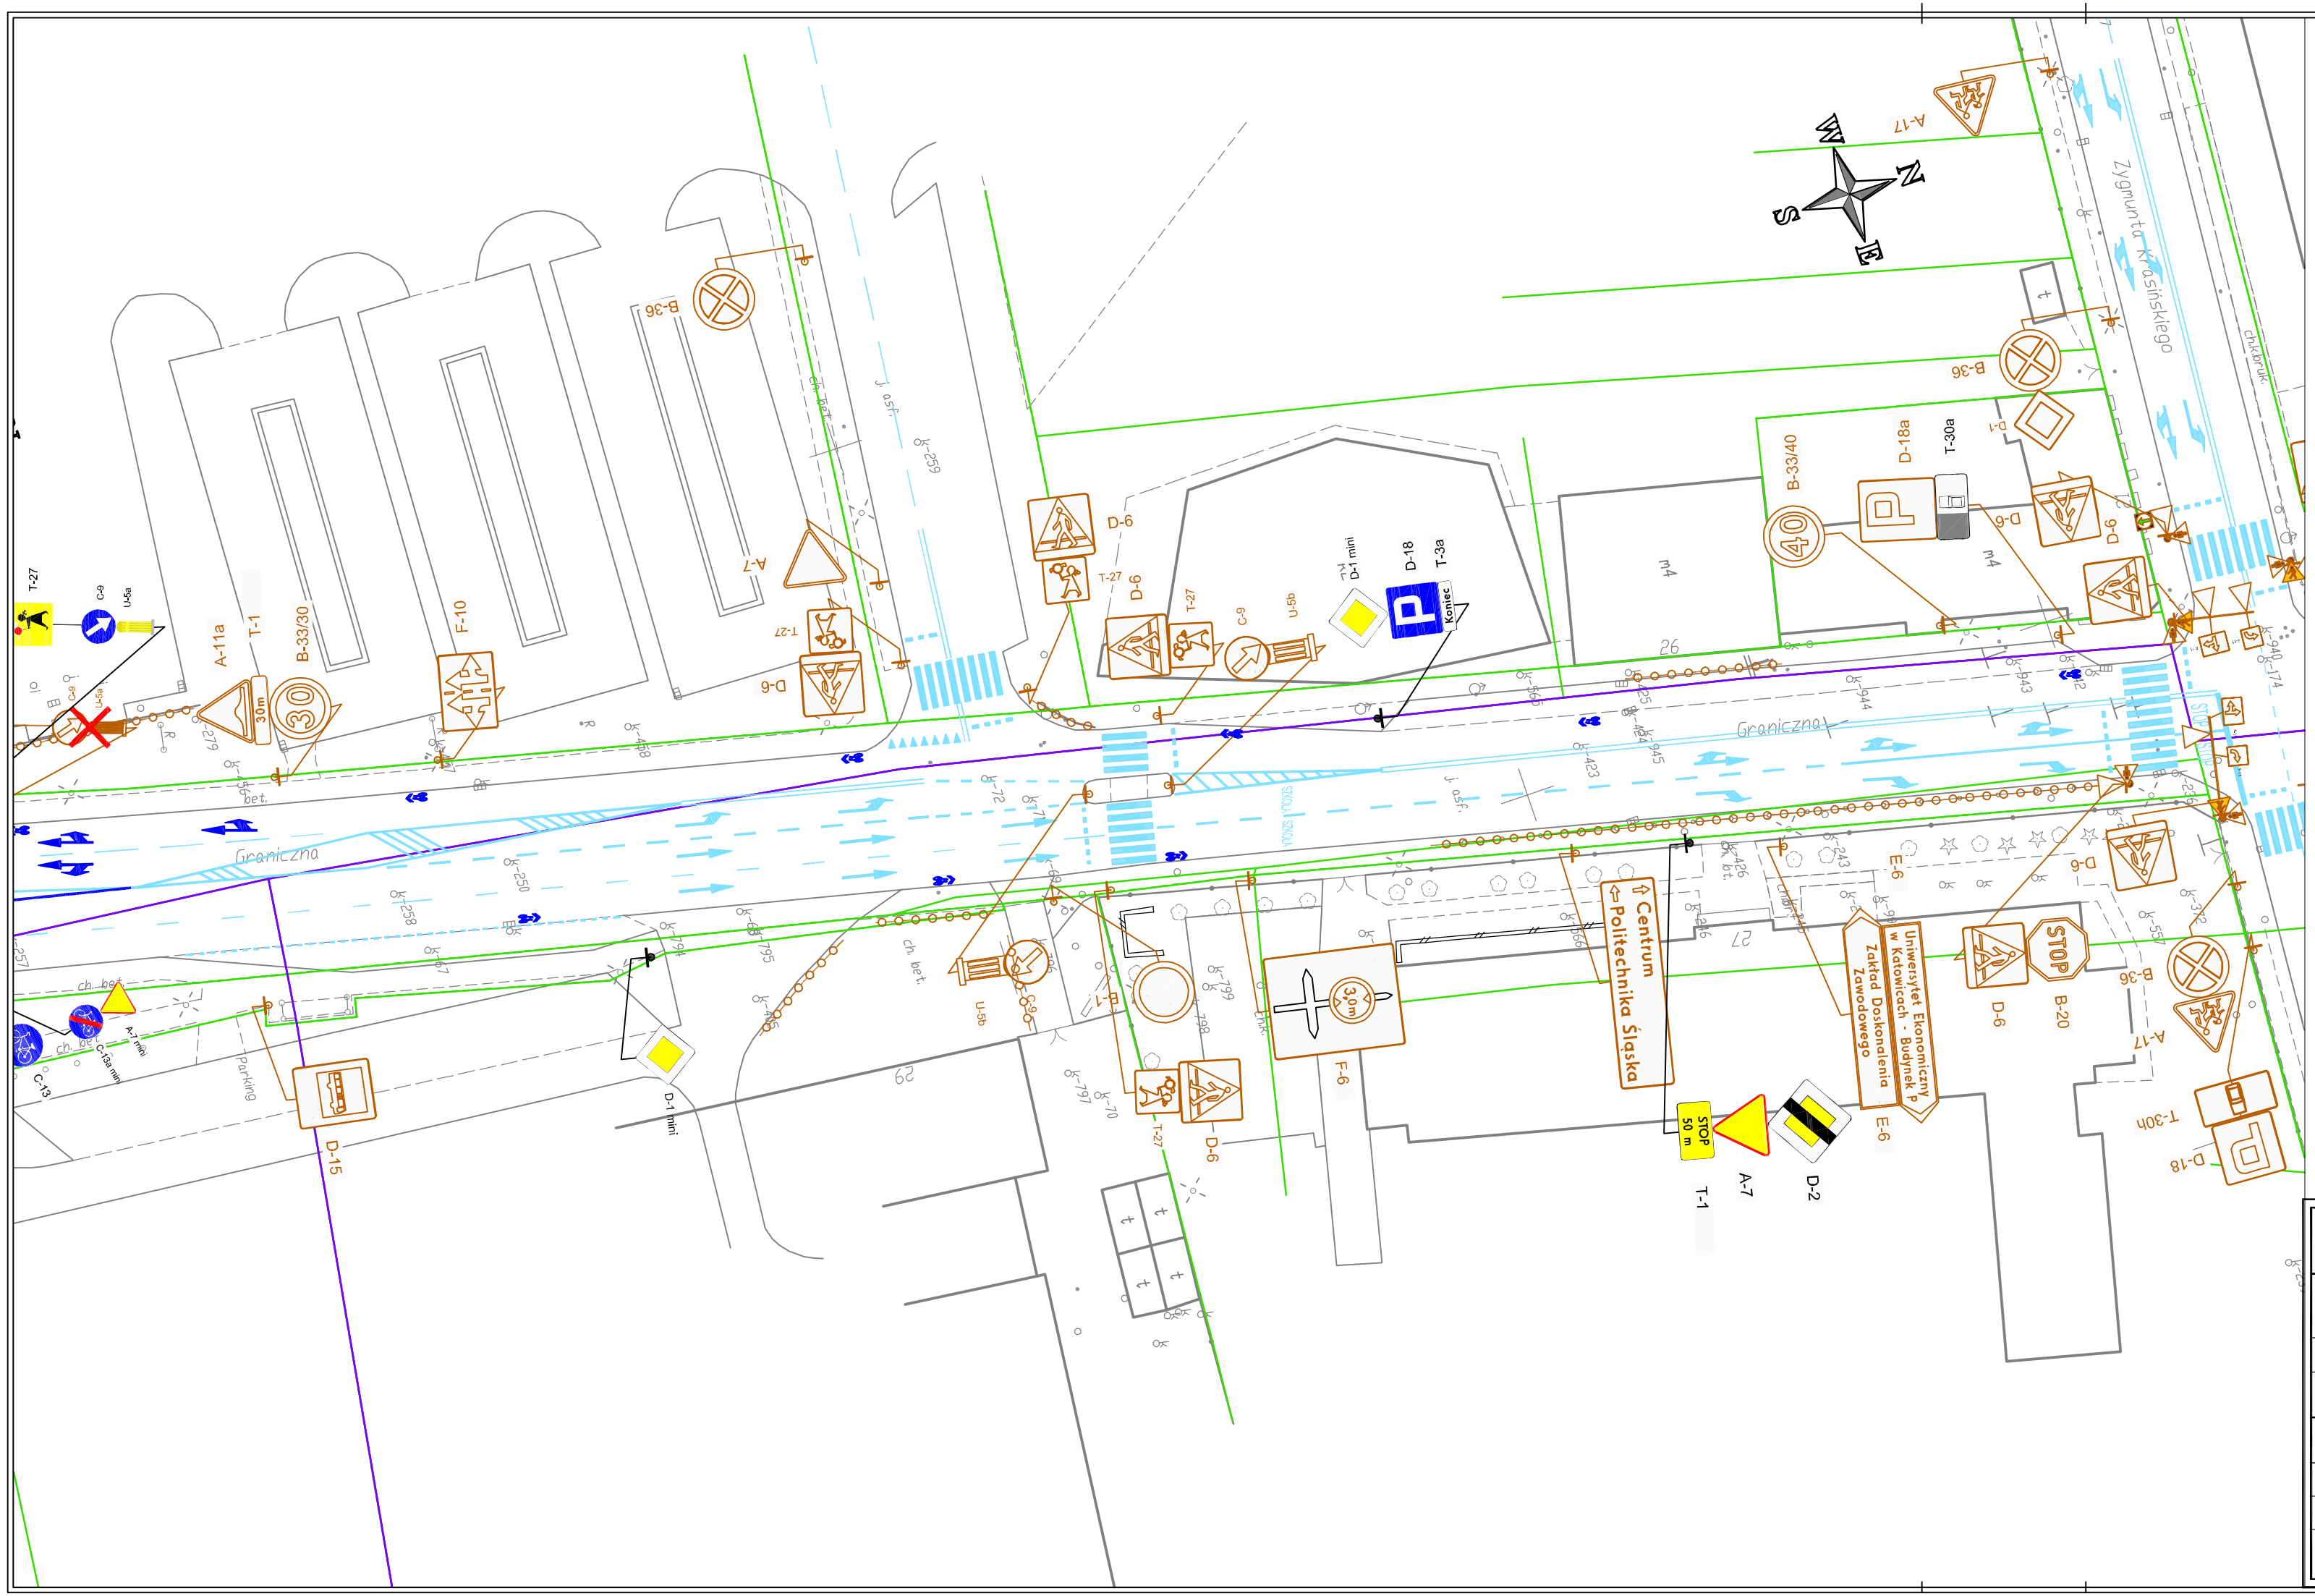

LEGENDA

- KRAWĘŻNIK WYSTAJĄCY
- KRAWĘŻNIK WTOPIONY
- KRAWĘŻNIK OBNIŻONY
- OBRZEŻE
- LINIE POMOCNICZE

- ODTWORZENIE JEZDNI – NAWIERZCHNIA BITUMICZNA
- CHODNIK – NAWIERZCHNIA ROZBIERALNA
- DROGA ROWEROWA – NAWIERZCHNIA BITUMICZNA
- OPASKA – NAWIERZCHNIA ROZBIERALNA
- MIEJSCA POSTOJOWE – NAWIERZCHNIA ROZBIERALNA
- WYSPA – NAWIERZCHNIA ROZBIERALNA
- ZIELEŃ
- IST. NAWIERZCHNIA ASFALTOWA DO POMALOWANIA NA CZERWONO

- *oznakowanie istniejące*
- *oznakowanie przesunięte*
- *oznakowanie istniejce do usunięcia*
- *oznakowanie projektowane*
- *oznakowanie poziome istniejące*
- *oznakowanie poziome projektowane*
- *Istnicjące sygnalizatory*
- *Projektowane sygnalizatory*
- *Projektowany czujnik radarowy rowerowy*
- *drzewa do usunięcia*

BSiPK
BIURO STUDIÓW I PROJEKTÓW KOMUNIKACJI
Spółka z o.o.
40-619 KATOWICE, ul.Prusa 42 32 202-79-60, 32 202-77-61, 32 608-84-63 fax: 32 206-13-20 drogi@bsipk.katowice.pl

Tytuł opracowania	Budowa drogi dla rowerów wzdłuż ul. Granicznej w Katowicach w ramach Budżetu Obywatelskiego
Pozycja	ORGANIZACJA RUCHU
Treść rysunku	Projektowana organizacja ruchu

Udział	Nazwisko	Nr uprawnień	Podpis	Data	Stadium
Projektant:	mgr inż. Rafał Wójcik			05.2020 r.	P.W.
Projektant:				Skala 1:500	Arkusze 2/2
				Numer rysunku 20-1338-OR-02	